

**Secretaría de Desarrollo Sostenible
Coordinación de Normatividad
Oficio: CN/710/2024**

Querétaro, Qro., 10 de junio de 2024

**Lic. Mariana Pérez de Celis Canseco
Titular de la Unidad de Transparencia y
Acceso a la Información Pública
Presente**

En atención a la solicitud recibida a través de la plataforma de Sistema de Solicitudes del Estado de Querétaro, con número de **folio 220458524000657** mediante el cual se solicita información y/o documentación descrita en el folio referido, es por lo que con fundamento en lo dispuesto por los artículos 2, 3 fracción XVIIGI; 4, 6 inciso b), 7, 8, 17, 51, 62, 118, 121, 123, 124, 131, 132, 134, 139 de la Ley de Transparencia y Acceso a la Información Pública del Estado de Querétaro; 1, 60, 62, 68, 70 fracción III, 73 último párrafo del Código Municipal de Querétaro, me permito dar contestación a la solicitud de información.

Al respecto me permito informarle que, una vez realizado el análisis de su petición, así como la búsqueda en los archivos físicos y electrónicos del Departamento de Licencias Urbanas; adscrito a la Dirección de Desarrollo Urbano, se remite copia simple de la respuesta de la Dependencia en comento, así como de la documentación localizada.

No omito mencionar que, no se localizaron planos arquitectónicos en formato DWG debido a la temporalidad del trámite de Licencia de Construcción, por lo que no es posible remitir lo solicitado. Lo anterior de conformidad al artículo 8 de la Ley de Transparencia y Acceso a la Información Pública del Estado de Querétaro.

Sin más por el momento, quedo de Usted para cualquier duda o comentario al respecto.

Atentamente

**Lic. Alicia Arango García
Coordinadora de Normatividad
de la Secretaría de Desarrollo Sostenible**



QUERÉTARO
— MUNICIPIO —



**Secretaría de Desarrollo Sostenible
Coordinación de Control Urbano
Departamento de Licencias Urbanas
MEMO: DLU/118/2024**

**DE: ARQ. DIANA CABELLO MENDEZ
JEFA DEL DEPARTAMENTO DE LICENCIAS URBANAS**

**PARA: LIC. ALICIA ARANGO GARCÍA
COORDINADORA DE NORMATIVIDAD DE LA SEDESO**

Querétaro, Qro. 23 de mayo de 2024

Por este medio le envío un cordial saludo, y en seguimiento al memorándum de folio CN/359/2024, solicitado con los siguientes datos:

FOLIO INFOMEX	PETICIÓN
- 220458524000657	Por este medio del presente solicito copia simple de los planos autorizados en formato DWG y PDF de la licencia de construcción autorizada con folio 2860/99, respecto al inmueble ubicado en Av. Griega número 101 Parque Industrial Querétaro, Municipio de Querétaro, con clave catastral 1406082020005001.

De lo anterior me permito informar que derivado de la búsqueda en los archivos disponibles en la Dirección de Desarrollo Urbano, relacionado al Departamento de Licencias Urbanas se localizó la licencia de construcción con folio 1999-2860 y planos arquitectónicos mismos que se envían al correo electrónico sedeso.transparencia@municipiodequeretaro.gob.mx.

Cabe mencionar que el solicitante no proporciona documentación que acredite la propiedad, motivo por el cual se deja a su consideración la entrega de la información proporcionada.

Sin otro particular por el momento, reitero a usted mi consideración y me despido enviándole un cordial saludo.

ATENTAMENTE

C.N. 359/2024

(*) – De acuerdo con la consulta de Clave Catastral en el Siebel, a la fecha.
(**) – Considerando los Artículos 48 a 50, 52, 65, 85, 95, de la Ley General de Protección de datos Personales EN Posesión de Sujetos Obligados; 3, fracción XIII, inciso a), 17 fracción V, y 115 de la Ley de Transparencia y Acceso a la Información Pública del Estado de Querétaro; 10 de la Ley de Enjuiciamiento de lo Contencioso Administrativo del Estado de Querétaro; 20 de la Ley de Procedimientos Administrativos del Estado de Querétaro.
(***) – Considerando los Artículos 121 y 124 de la Ley de Transparencia y Acceso a la Información Pública del Estado de Querétaro.
(****) – Considerando los Artículos 16 y 20 fracciones XII y XIII, del Reglamento de la Administración Pública Municipal de Querétaro.
(*****) – De conformidad con el Artículo 15 de la Ley de Transparencia y Acceso a la Información Pública del Estado de Querétaro.





Secretaría de Desarrollo Urbano, Obras Públicas y Ecología Municipal

QUERÉTARO
PRESIDENCIA
MUNICIPAL

Dirección de Desarrollo Urbano

Ventanilla Única de Gestión



Licencia de Construcción

Clave Catastral Provisional:

No. de Solicitud 0

No. de Licencia 1999- 2860

Impreso 08/11/1999

Página: 1 de 1

Fecha de entrega 11/11/1999

Fecha de vencimiento 11/11/2000

Datos de la Obra

Propietario del Inmueble FRENOS Y MECANISMOS, S.A. DE C.V.

Domicilio LA GRIEGA

101

PARQUE INDUSTRIAL QUERÉTARO

Superficie 53,000.1100 Delegación SANTA ROSA JAUREGUI

Licencia para:

Trámite	OBRA NUEVA	ALINEAMIENTO	
Tipo de predio	INDUSTRIAL	INDUSTRIAL	
Avance	90 %	0 %	
Conceptos	MEZZANINE 576.	ALINEAMIENTO 490.51	
	PLANTA BAJA 17,845.		
Total M2:	18,421.		
Total ML:			

Total Global: 18,421. M2

ML

Responsables de la Obra:

Responsables de la Obra:			Cédula Profesional	Colegio	Registro de Colegio	Puestos
VÍCTOR MANUEL	HERRERA	GONZÁLEZ	1168745	CICO	CICO-001	ARO

Observaciones

Sellos y Certificación

- CUENTA CON:

- TESTIMONIO DE ESCRITURA No. 75,293 DE FECHA 17/07/97 DE PROTOCOLIZACIÓN DE ACTA DE ASAMBLEA GENERAL EXTRAORDINARIA DE ACCIONISTAS DE FRENOS Y MECANISMOS
- CONSTANCIA DE ABASTECIMIENTO DE AGUA POR POZOS PROPIEDAD DEL PARQUE INDUSTRIAL QUERÉTARO, DE FECHA 2/9/99
- FUSIÓN DE PREDIOS No. 246 DE FECHA 3/9/99 PARA UNA SUPERFICIE TOTAL DE 53,000.11 M²
- OFICIO No. D.D.U. 1946/99 DE FECHA 6/8/99, EN DONDE SE OTORGA PRÓRROGA A UN PERMISO PROVISIONAL
- ACUERDO DE CONCERTACIÓN CON LA DIRECCIÓN DE DESARROLLO URBANO PARA OTORGAR LICENCIA PROVISIONAL DE CONSTRUCCIÓN, DE FECHA 21/4/99
- PERMISO PROVISIONAL DE CONSTRUCCIÓN No. 964/99 DE FECHA 23/4/99

7. HOJA DE INDUCCIÓN No. 2102 DE FECHA 4/5/99. LA SOLICITUD INCLUYE CROQUIS DE LOCALIZACIÓN, DIAGRAMA DE PLANTA DE TRATAMIENTO DE AGUAS USADAS DE PROCESO, LINEAS Y PROCESOS DE PRODUCCIÓN, 18,421 M² de conformidad con la Ley de Ingresos del Municipio de Querétaro, conforme al Rostro

8. VISTO BUENO DE PROTECCIÓN AMBIENTAL PARA LA FABRICACIÓN DE PARTES AUTOMOTRICES (METAL-MECÁNICA), CON No. DE/361/99 DE FECHA 13/4/99

9. REVISIÓN DE PROYECTO No. 340/99 DE FECHA 30/8/99

10. DICTAMEN DE USO DE SUELO PT/2771/99 DE FECHA 28/4/99, QUE DICTAMINA FACTIBLE LA UBICACIÓN DE UNA NAVE INDUSTRIAL, CONDICIONADA A CUMPLIR CON ÁREA DE ESTACIONAMIENTO SUFICIENTE AL INTERIOR DEL PREDIO Y AL IMPACTO QUE GENERE EN LA ZONA

- CONFIAMOS EN EL LLENADO DE SU SOLICITUD, EL PROPORCIONAR DATOS FALSOS INVALIDA LA PRESENTE

- DE ACUERDO AL PLANO AUTORIZADO DEL FRACCIONAMIENTO

- EN CASO DE UTILIZAR CONCRETO PREMEZCLADO, LOS RESIDUOS DEL MISMO NO DEBERÁN VERTIRSE AL ALICANTARILLADO

- DEBERÁ CUBRIR EL TINACO

- EN CASO DE INVADIR LA VÍA PÚBLICA, DEBERÁ OBTENER LOS PERMISOS CORRESPONDIENTES, ASÍ COMO MANTENER LIMPIA DE MATERIALES Y LIBRE DE RIESGOS EL ÁREA PÚBLICA Y PREDIOS VECINOS, DEBIENDO CONTAR CON LAS MEDIDAS DE PROTECCIÓN NECESARIAS PARA GARANTIZAR LA INTEGRIDAD DE LOS PEATONES.

Oficial No. 608519
y Licencia No. 2860/99.

Autorizó


ARQ. FERNANDO G. GONZÁLEZ SALINAS


Director de Desarrollo Urbano

De acuerdo a los títulos I, II, IV, VIII y IX con sus respectivos capítulos y artículos del Código Urbano para el Estado de Querétaro; los títulos I, II, III y IV con sus respectivos capítulos y artículos del reglamento de Construcción y de los Servicios Urbanos para el Municipio de Querétaro; así como los artículos 190, 199, 415, 419, 426, 430, 431, 432, 433 y 435 del Código Municipal.


AL TERMINO DE LA LICENCIA SE DEBERÁ DAR AVISO DE TERMINACIÓN DE OBRA, O EN SU DEFECTO REVALIDARLA.

MQFSA

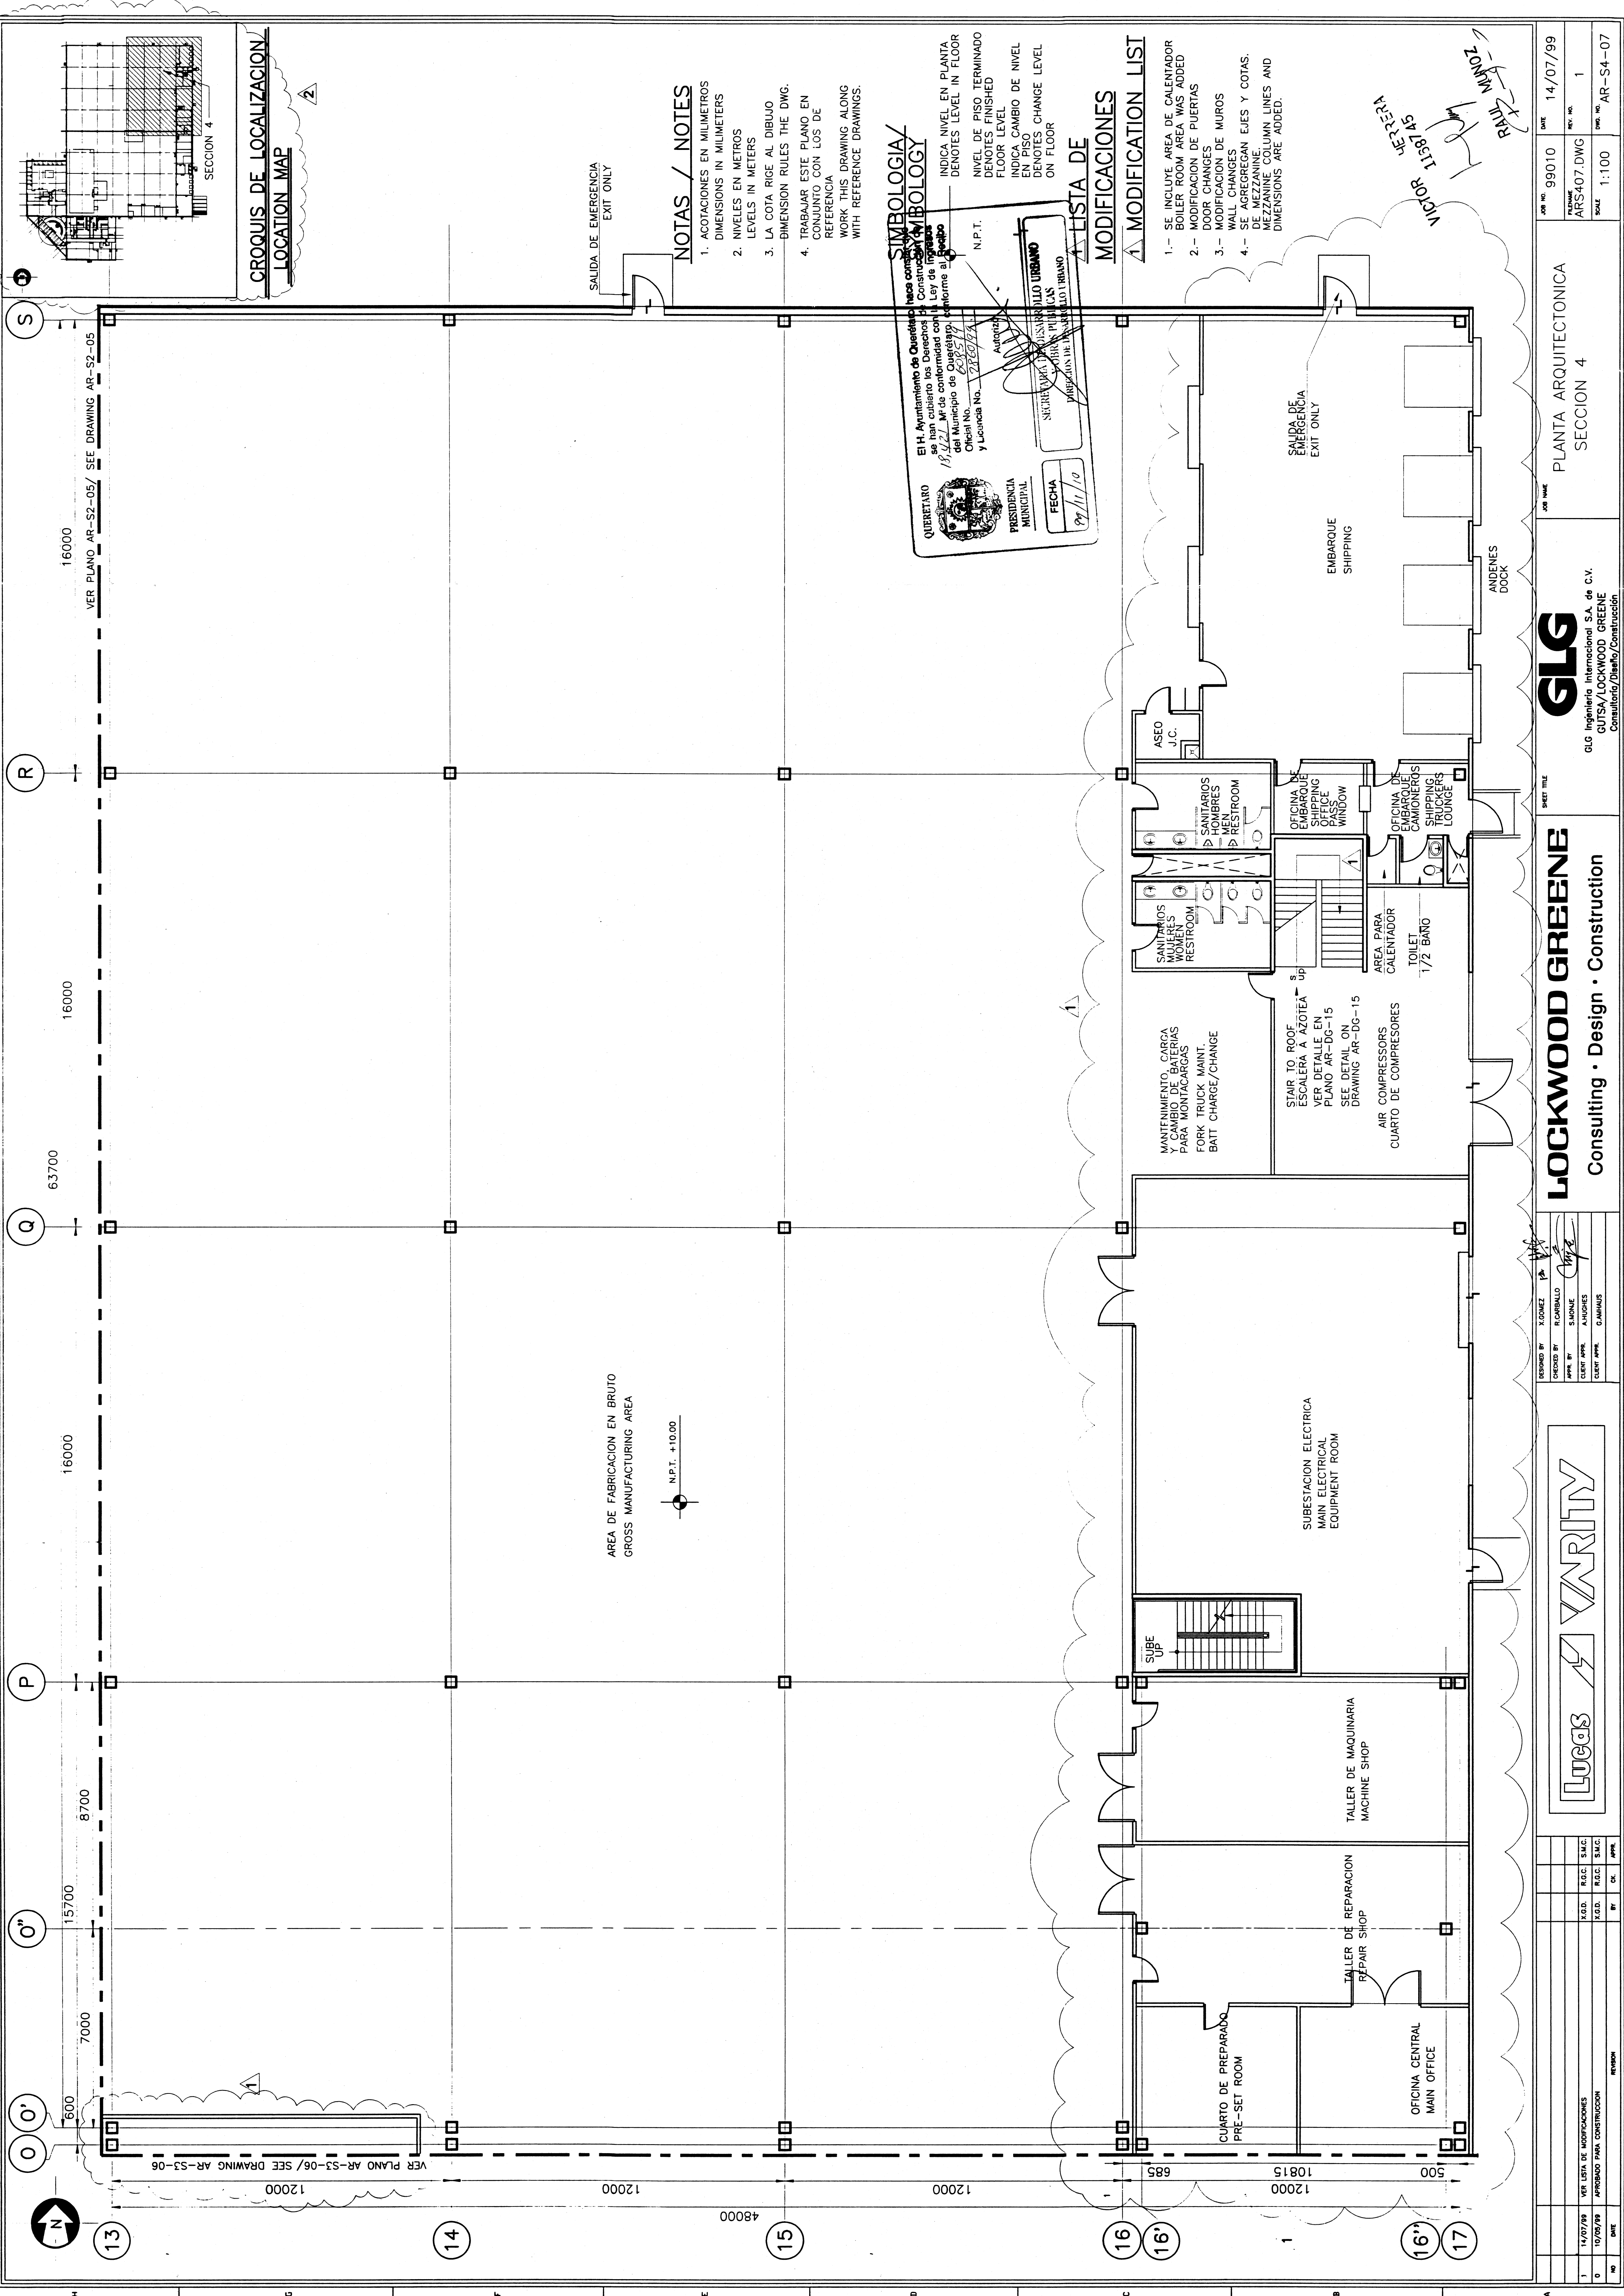

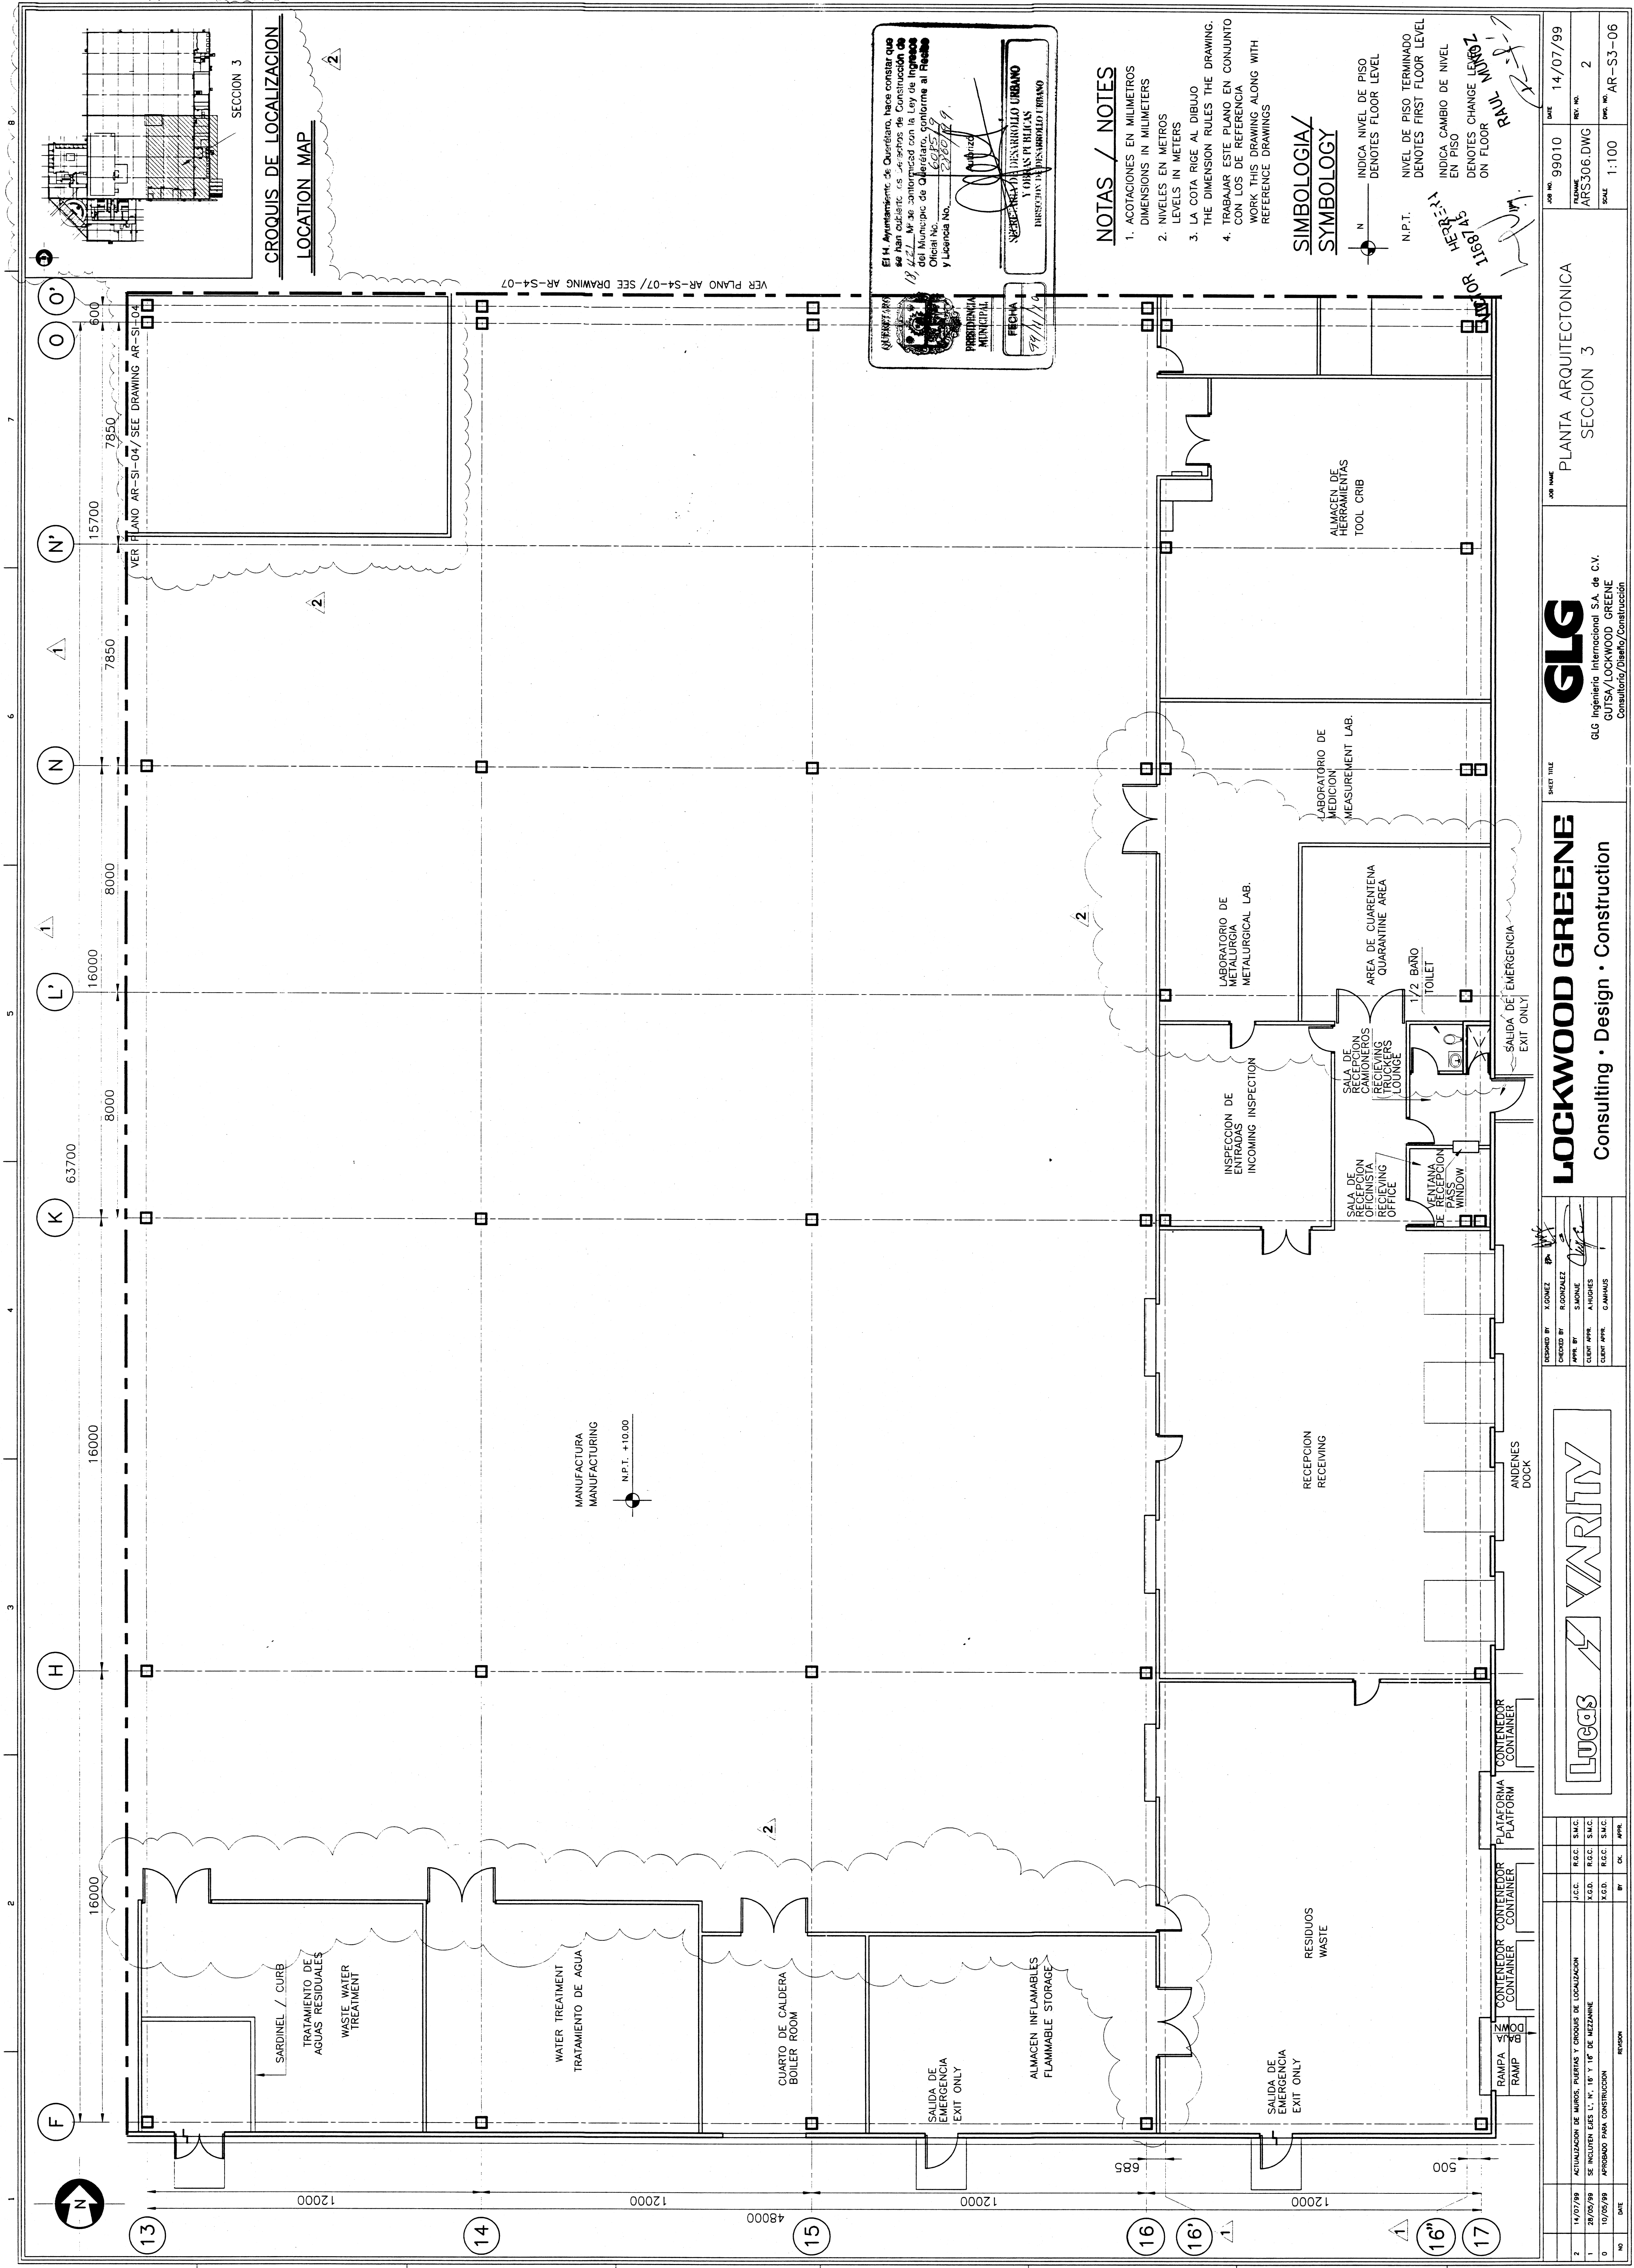

CROQUIS DE LOCALIZACION
LOCATION MAP

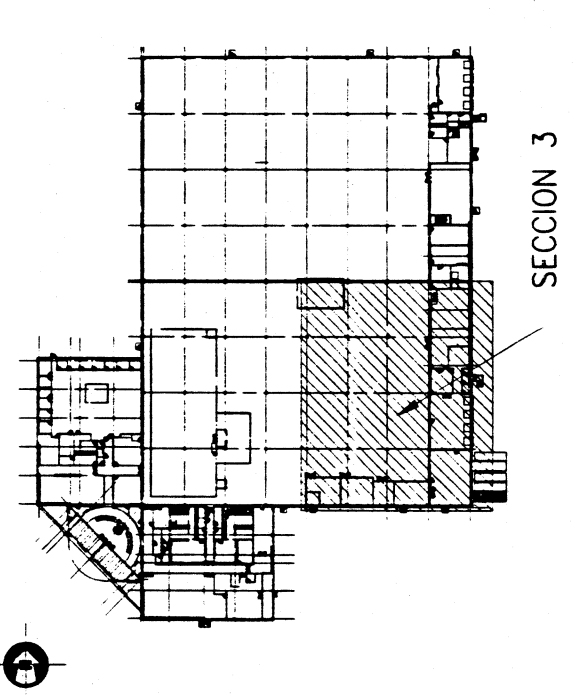

El H. Ayuntamiento de Querétaro, hace constar que se han autorizado los planos de Construcción de la Planta de Tratamiento de Aguas Residuales del Municipio de Querétaro, conforme al Reglamento de Obras Públicas, y Licencia No. 226279.

PROBIDENCIA MUNICIPAL
FECHA: 9/11/9

SECRETARÍA DE DESARROLLO URBANO Y OBRAS PÚBLICAS
INSPECTORIA DE DESARROLLO URBANO


NOTAS / NOTES

- ACOTACIONES EN MILIMETROS
DIMENSIONS IN MILLIMETERS
- NIVELES EN METROS
LEVELS IN METERS
- LA COTA RICE AL DIBUJO
THE DIMENSION RULES THE DRAWING.
- TRABAJAR ESTE PLANO EN CONJUNTO CON LOS DE REFERENCIA
WORK THIS DRAWING ALONG WITH REFERENCE DRAWINGS

SIMBOLIA/
SYMBOLS

- N
INDICA NIVEL DE PISO
DENOTES FLOOR LEVEL
- N.P.T.
NIVEL DE PISO TERMINADO
DENOTES FIRST FLOOR LEVEL
- INDICA CAMBIO DE NIVEL EN PISO
DENOTES CHANGE LEVEL ON FLOOR

LOCKWOOD GREENE Consulting • Design • Construction		PLANTA ARQUITECTONICA SECCION 3		JOB NO. 99010 DATE 14/07/99
RESIGNED BY: X. GOMEZ CHECKED BY: R. GONZALEZ APPROVED BY: S. MONTE CLIENT APPRO: A. HUGHES CLIENT APPRO: G. AMANUS		SHEET TITLE		FILENAME: ARS306.DWG SCALE: 1:100 DWG. NO.: AR-S3-06
LUGAS VARIETY		ACTUALIZACION DE MUROS, PUERTAS Y CROQUIS DE LOCALIZACION SE INCLUYEN LAS L, M, N Y 16 DE MEZANINE APROBADO PARA CONSTRUCCION		NO. 2 DATE 14/07/99 BY: J.C.C. R.C.C. S.M.C. X.G.D. R.C.C. S.M.C. X.G.D. R.C.C. S.M.C.

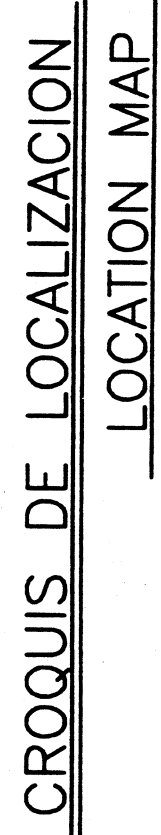

1. ACOTACIONES EN MILIMETROS
DIMENSIONS IN MILLIMETERS
2. NIVELES EN METROS
LEVELS IN METERS
3. LA COTA RICE AL DIBUJO
THE DIMENSION RULES THE DRAWING
4. TRABAJAR ESTE PLANO EN COPIA
DE REFERENCIA
WORK THIS DRAWING ALONG WITH
THE REFERENCES DRAWINGS

INDICA NIVEL EN PLANTA
DENOTES FLOOR LEVEL


N. 0.00

N.P.T.

NIVEL DE PISO TERMINADO
DENOTES FINISH FLOOR LEVEL




INDICA ACABADO EN MURO
DENOTES WALL FINISHED


INDICA ACABADO EN PISO
DENOTES FLOOR FINISHED

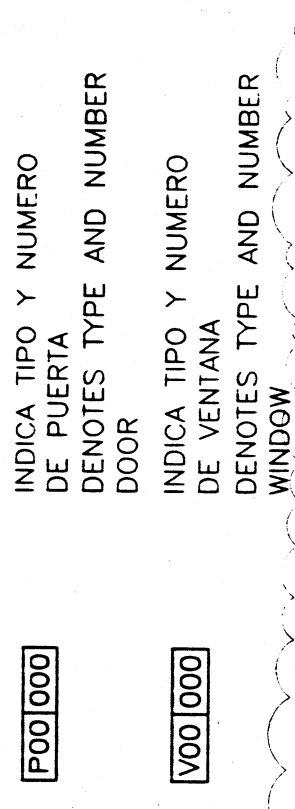



1. SE ANEXAN DUCTOS DE HVAC
HVAC DUCT ADDED
2. SE ACTUALIZAN ACABADOS
FINISHINGS WERE UPDATED
3. SE ACTUALIZA CROQUIS DE LOCALIZACION
LOCATION MAP WAS UPDATED

HERZERA
VICTOR
158745
RAUL MONOZ

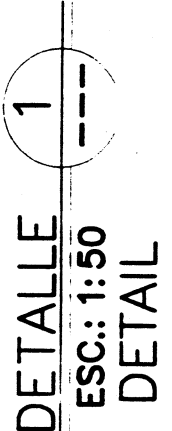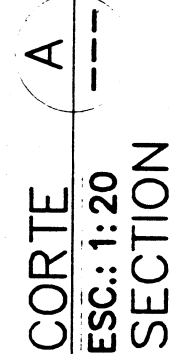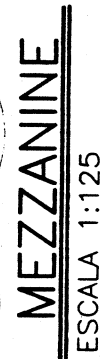[illegible]

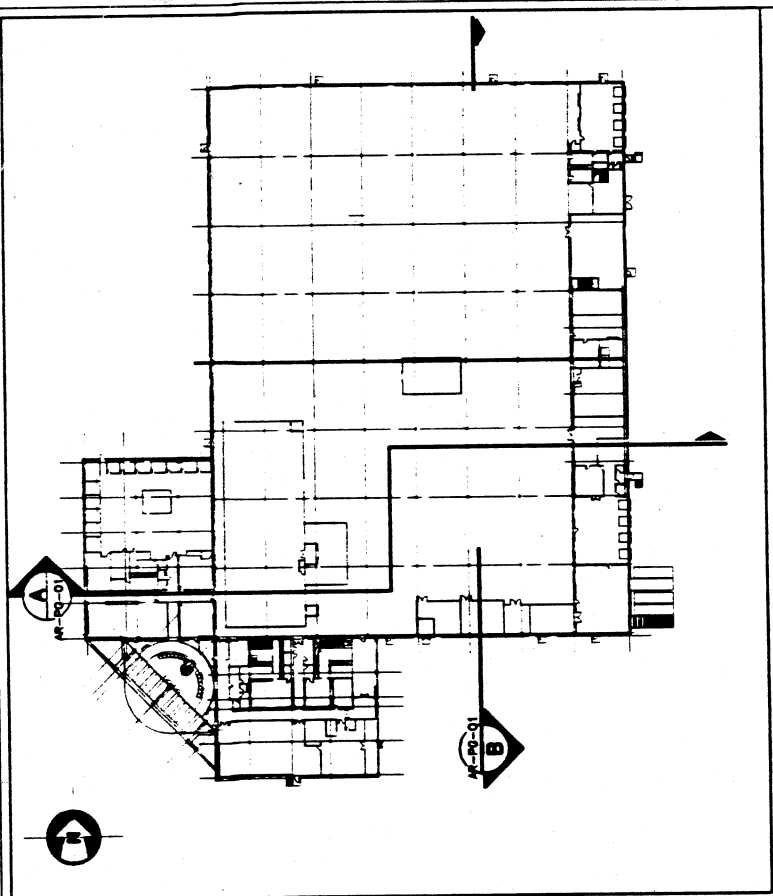

CROQUIS DE LOCALIZACION
LOCATION MAP

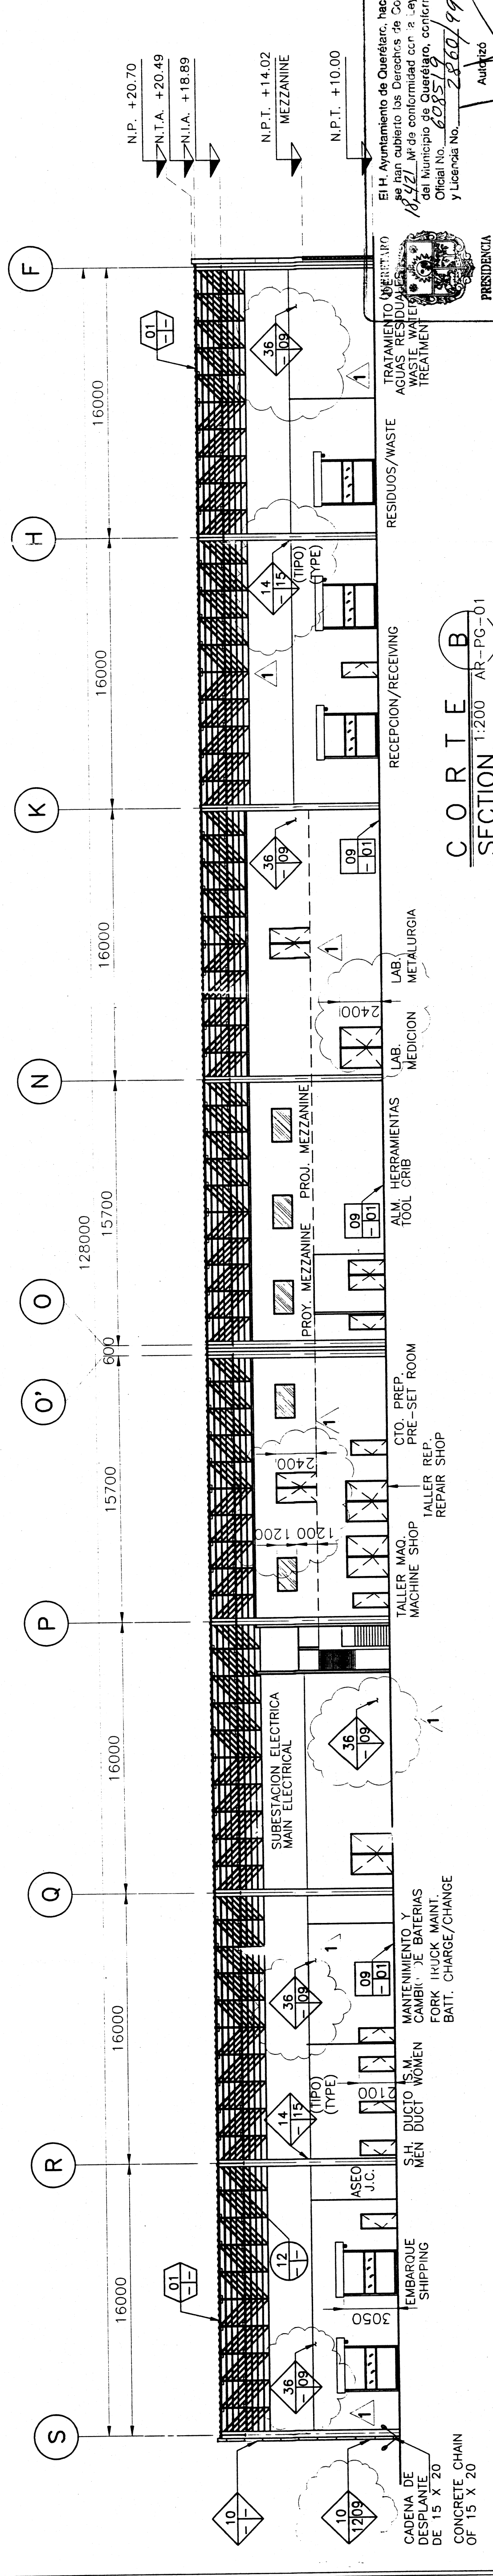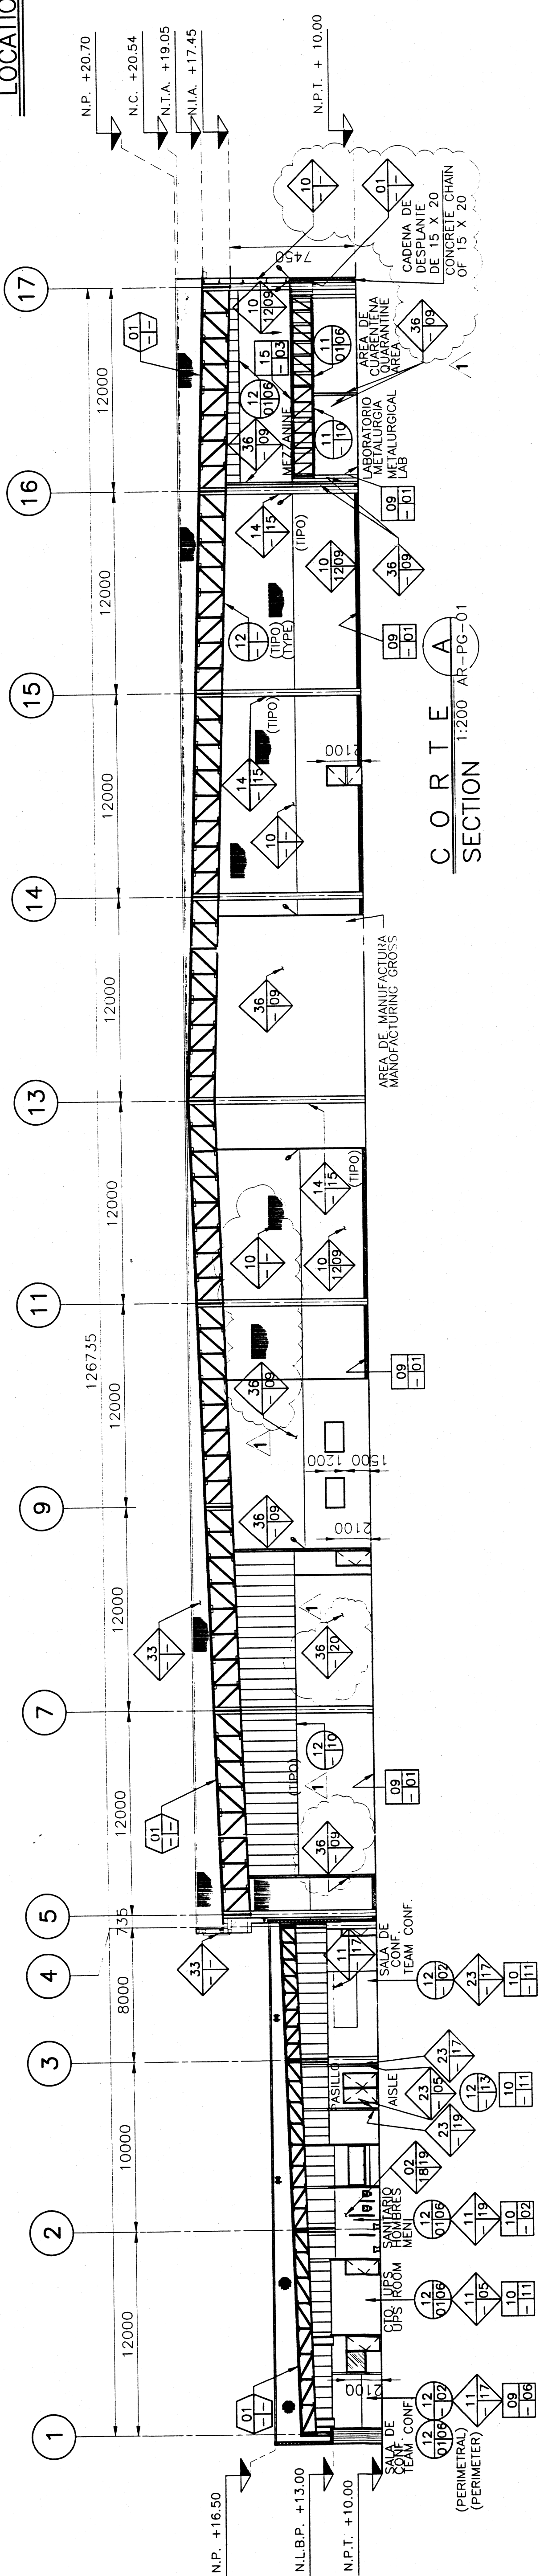

NOTAS/NOTES

- ACOTACIONES EN MILIMETROS
DIMENSIONS IN MILLIMETERS
- NIVELES EN METROS
LEVELS IN METERS
- LA COTA RICE AL LIEBLO
THE DIMENSIONS RITES THE DRAWING
- TRABAJAR ESTE PLANO EN
CONJUNTO CON LOS DE
REFERENCIA
WORK THIS DRAWING ALONG WITH
THE REFERENCE DRAWINGS
- EL N.P.T. +10.00 CORRESPONDE AL
FINISH FLOOR ELEVATION +10.00 MATCH
TO THE CIVIL DRAWING CIV-02
IN CIVIL DRAWING CIV-02

SIMBOLOGIA/SYMBOLGY

00 00 00	INDICA ACABADO EN MURO DENOTES WALL FINISHES
00 00 00	INDICA ACABADO EN PISO DENOTES FLOOR FINISHES
00 00 00	INDICA ACABADO EN PLAFON DENOTES CEILING FINISHES
00 00 00	INDICA ACABADO EN CUBIERTA DENOTES ROOF FINISHES

INDICA TIPO Y NUM. DE PUERTA
DENOTES DOOR TYPE AND NUMBER

INDICA TIPO Y NUM. DE VENTANA
DENOTES WINDOW TYPE AND NUMBER

CAMBIO DE ACABADO EN MURO
DENOTES CHANGE FINISH ON WALL

FECHA
29/11/10


SECRETARIA DE DESARROLLO URBANO
NIV. MUNICIPAL


El H. Ayuntamiento de Querétaro, hace constar que
agradan cubierto los Derechos de Construcción de
18.722. Mts. conformados con 2.447 de Ingresos
y 16.275 de Ingresos, conforme al Recibo
Oficial No. 22869/99.
y Licencia No. 22869/99.
Auditor

VICTOR HERRERA N.L.B.P.
1168745


RAUL

LOCKWOOD GREENE Consulting • Design • Construction		GLG Ingeniería Internacional S.A. de C.V. CURSA/LOCKWOOD GREENE Constructora/Diseño/Construcción		CORTES GENERALES 1/2		JOB NAME		JOB NO. 99010		DATE 14/07/99	
DESIGNED BY L. LINIA		CHECKED BY R. GONZALEZ		DRAWN BY S. JIMENEZ		SCALE 1:200		SHEET NO. 1		JOB NO. ARCT11-DWG	
APPROVED FOR CONSTRUCTION		DATE 14/07/99		BY		DATE 14/07/99		BY		DATE 14/07/99	
1		14/07/99		1		1		1		1	
0		10/07/99		0		0		0		0	

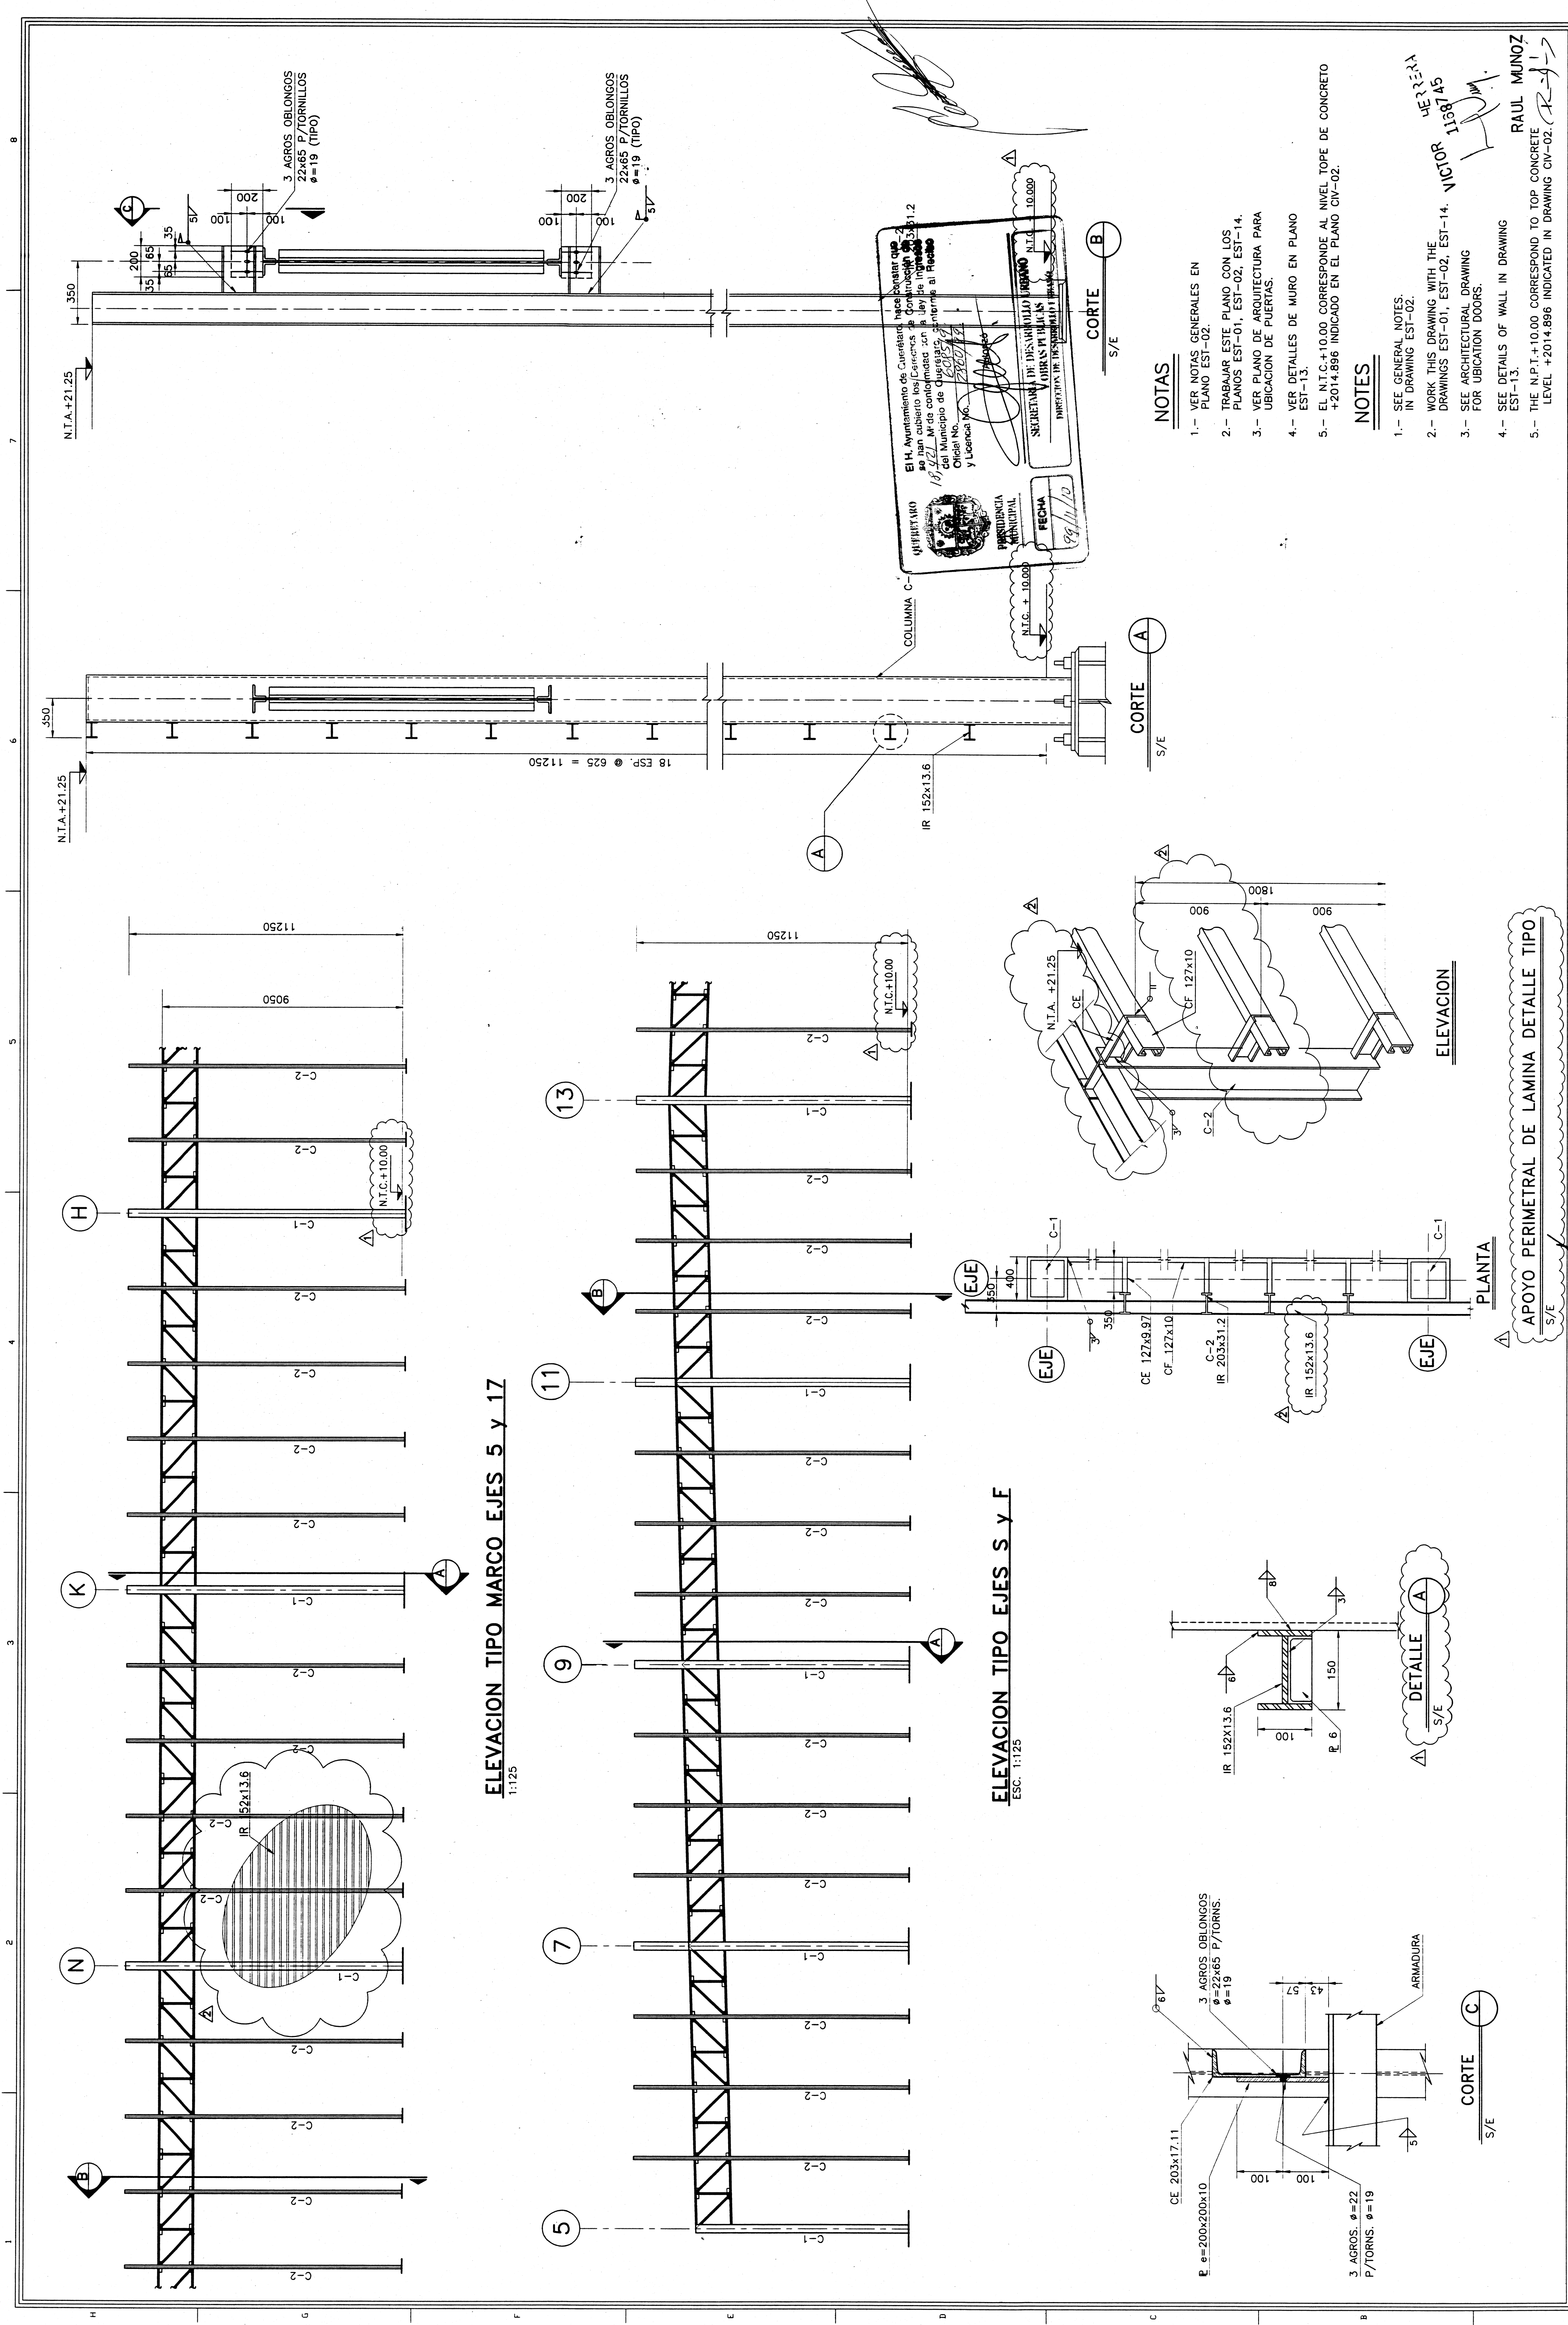

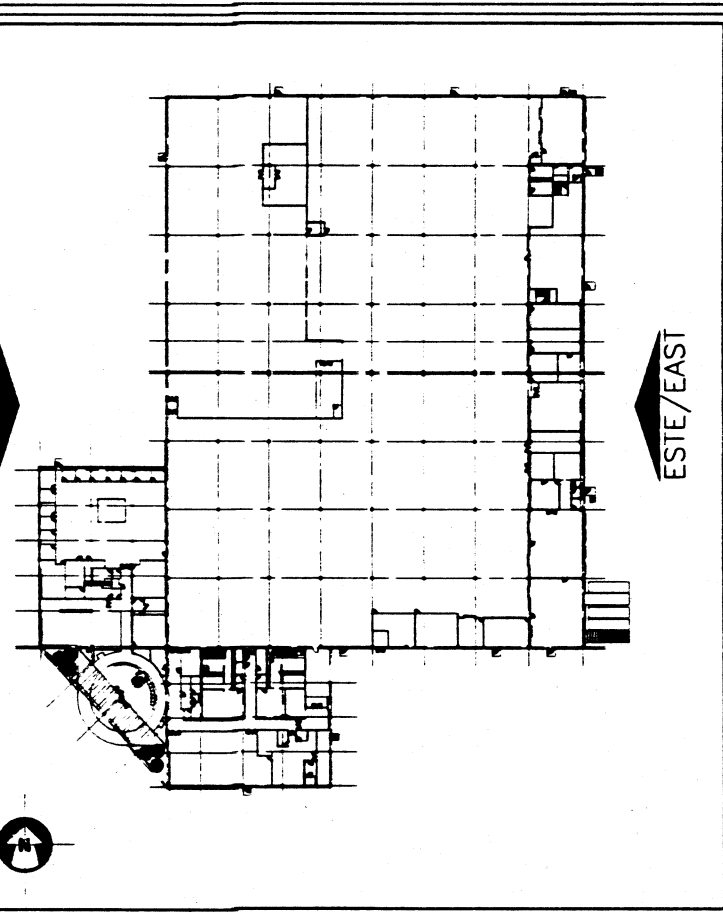


CROQUIS DE LOCALIZACION

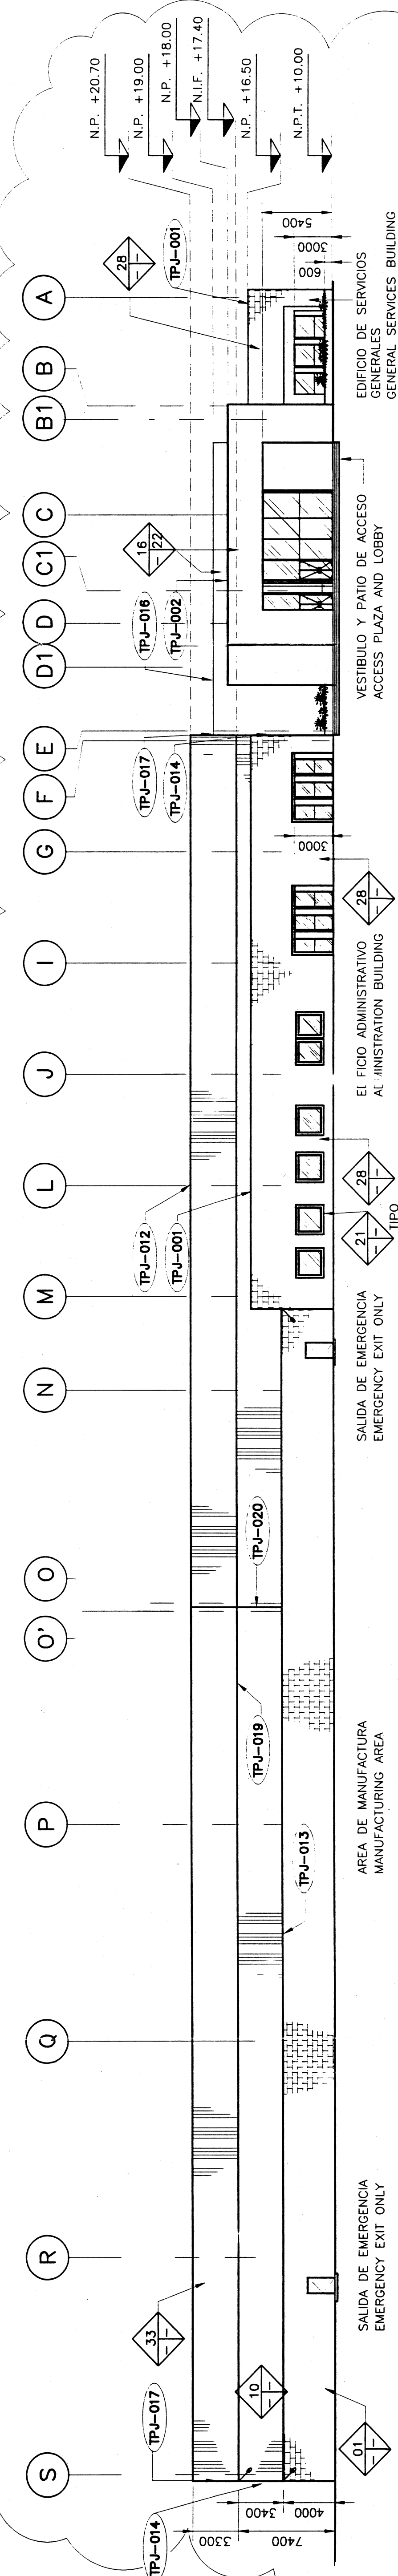


FACHADA OESTE / WEST ELEVATION

ESC.: 1:250

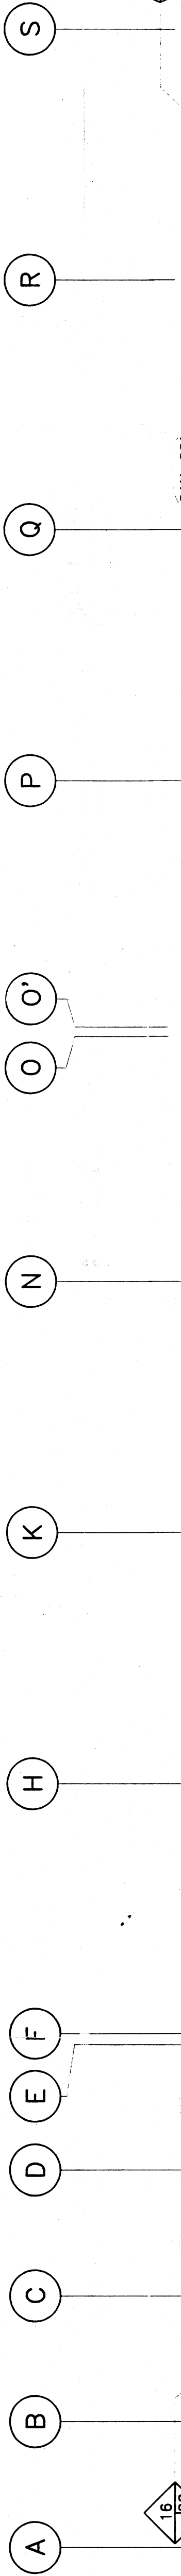


FACHADA ESTE / EAST ELEVATION

ESC.: 1:250

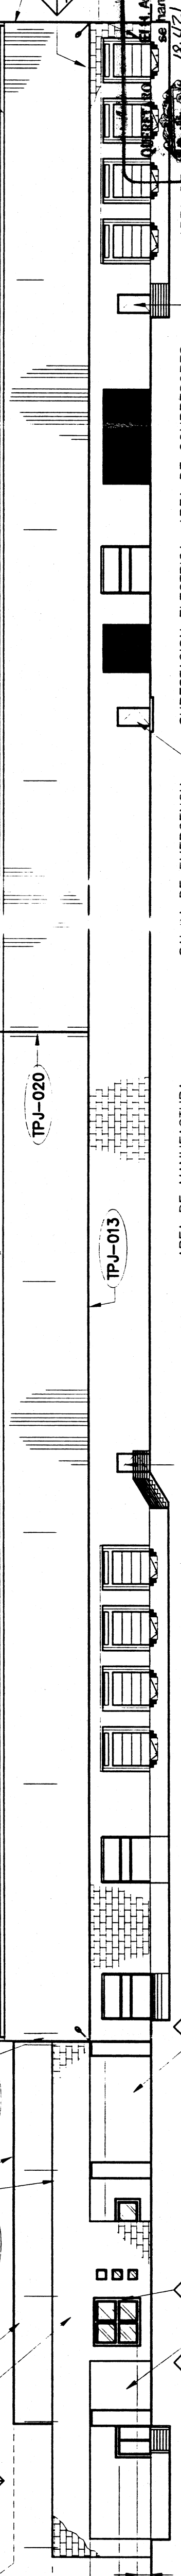


FACHADA OESTE / WEST ELEVATION

ESC.: 1:250

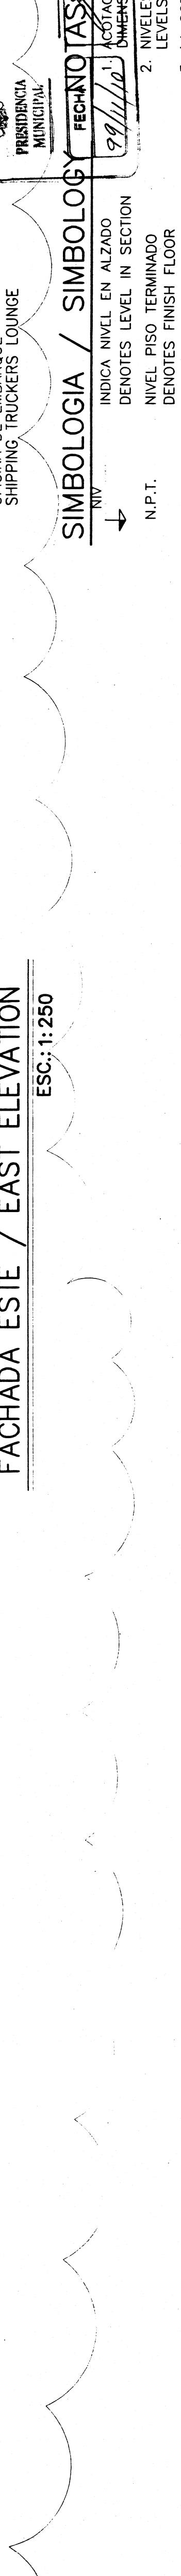


FACHADA ESTE / EAST ELEVATION

ESC.: 1:250

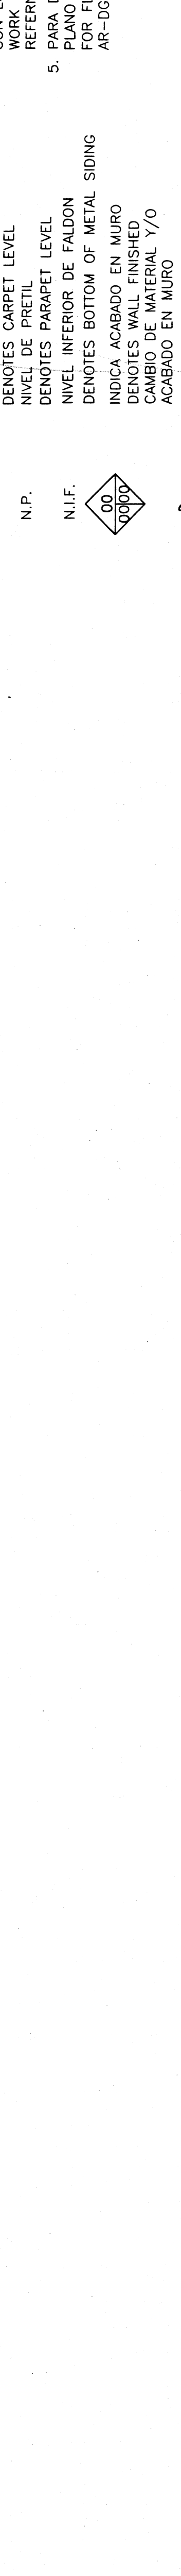


FACHADA OESTE / WEST ELEVATION

ESC.: 1:250

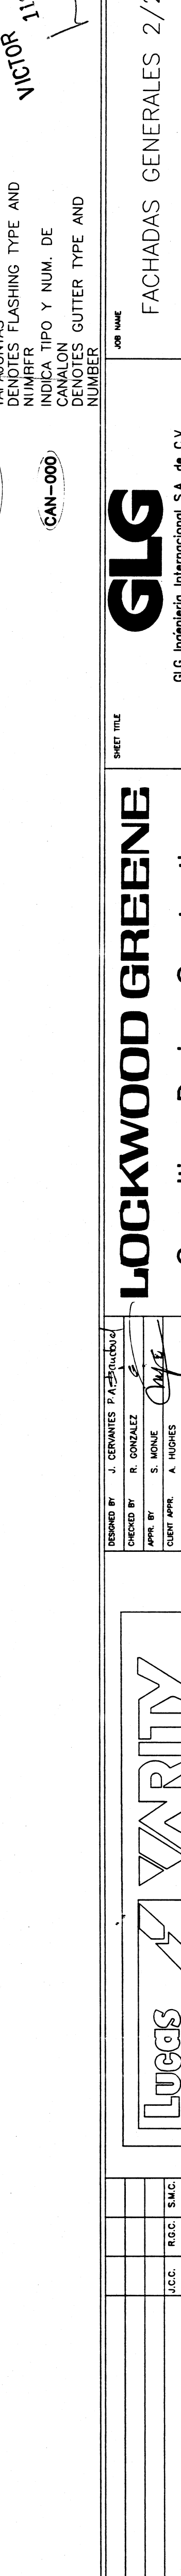

FACHADA ESTE / EAST ELEVATION

ESC.: 1:250

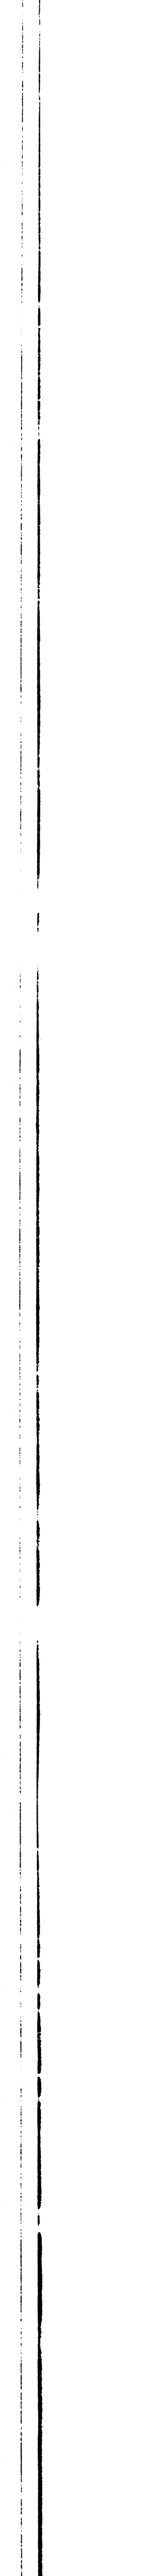

INDICA NIVEL EN ALZADO
DENOTES LEVEL IN SECTION

N.P.T. NIVEL PISO TERMINADO
N.P.A. NIVEL DE PLAZA DE ACCESO
N.A. NIVEL DE ASFALTO
N.P. NIVEL DE PRETIL
N.I.F. NIVEL INTERIOR DE FALDON

INDICA ACABADO EN MURO
DENOTES WALL FINISHED
CAMBIO DE MATERIAL Y/O
ACABADO EN MURO
MATERIAL AND/OR FINISHED
CHANGE IN WALL

INDICA TIPO Y NUM. DE
TAPAUNTAS
DENOTES FLASHING TYPE AND
NUMBER

INDICA TIPO Y NUM. DE
CANALON
DENOTES GUTTER TYPE AND
NUMBER

INDICA TIPO Y NUM. DE
CANALON
DENOTES GUTTER TYPE AND
NUMBER

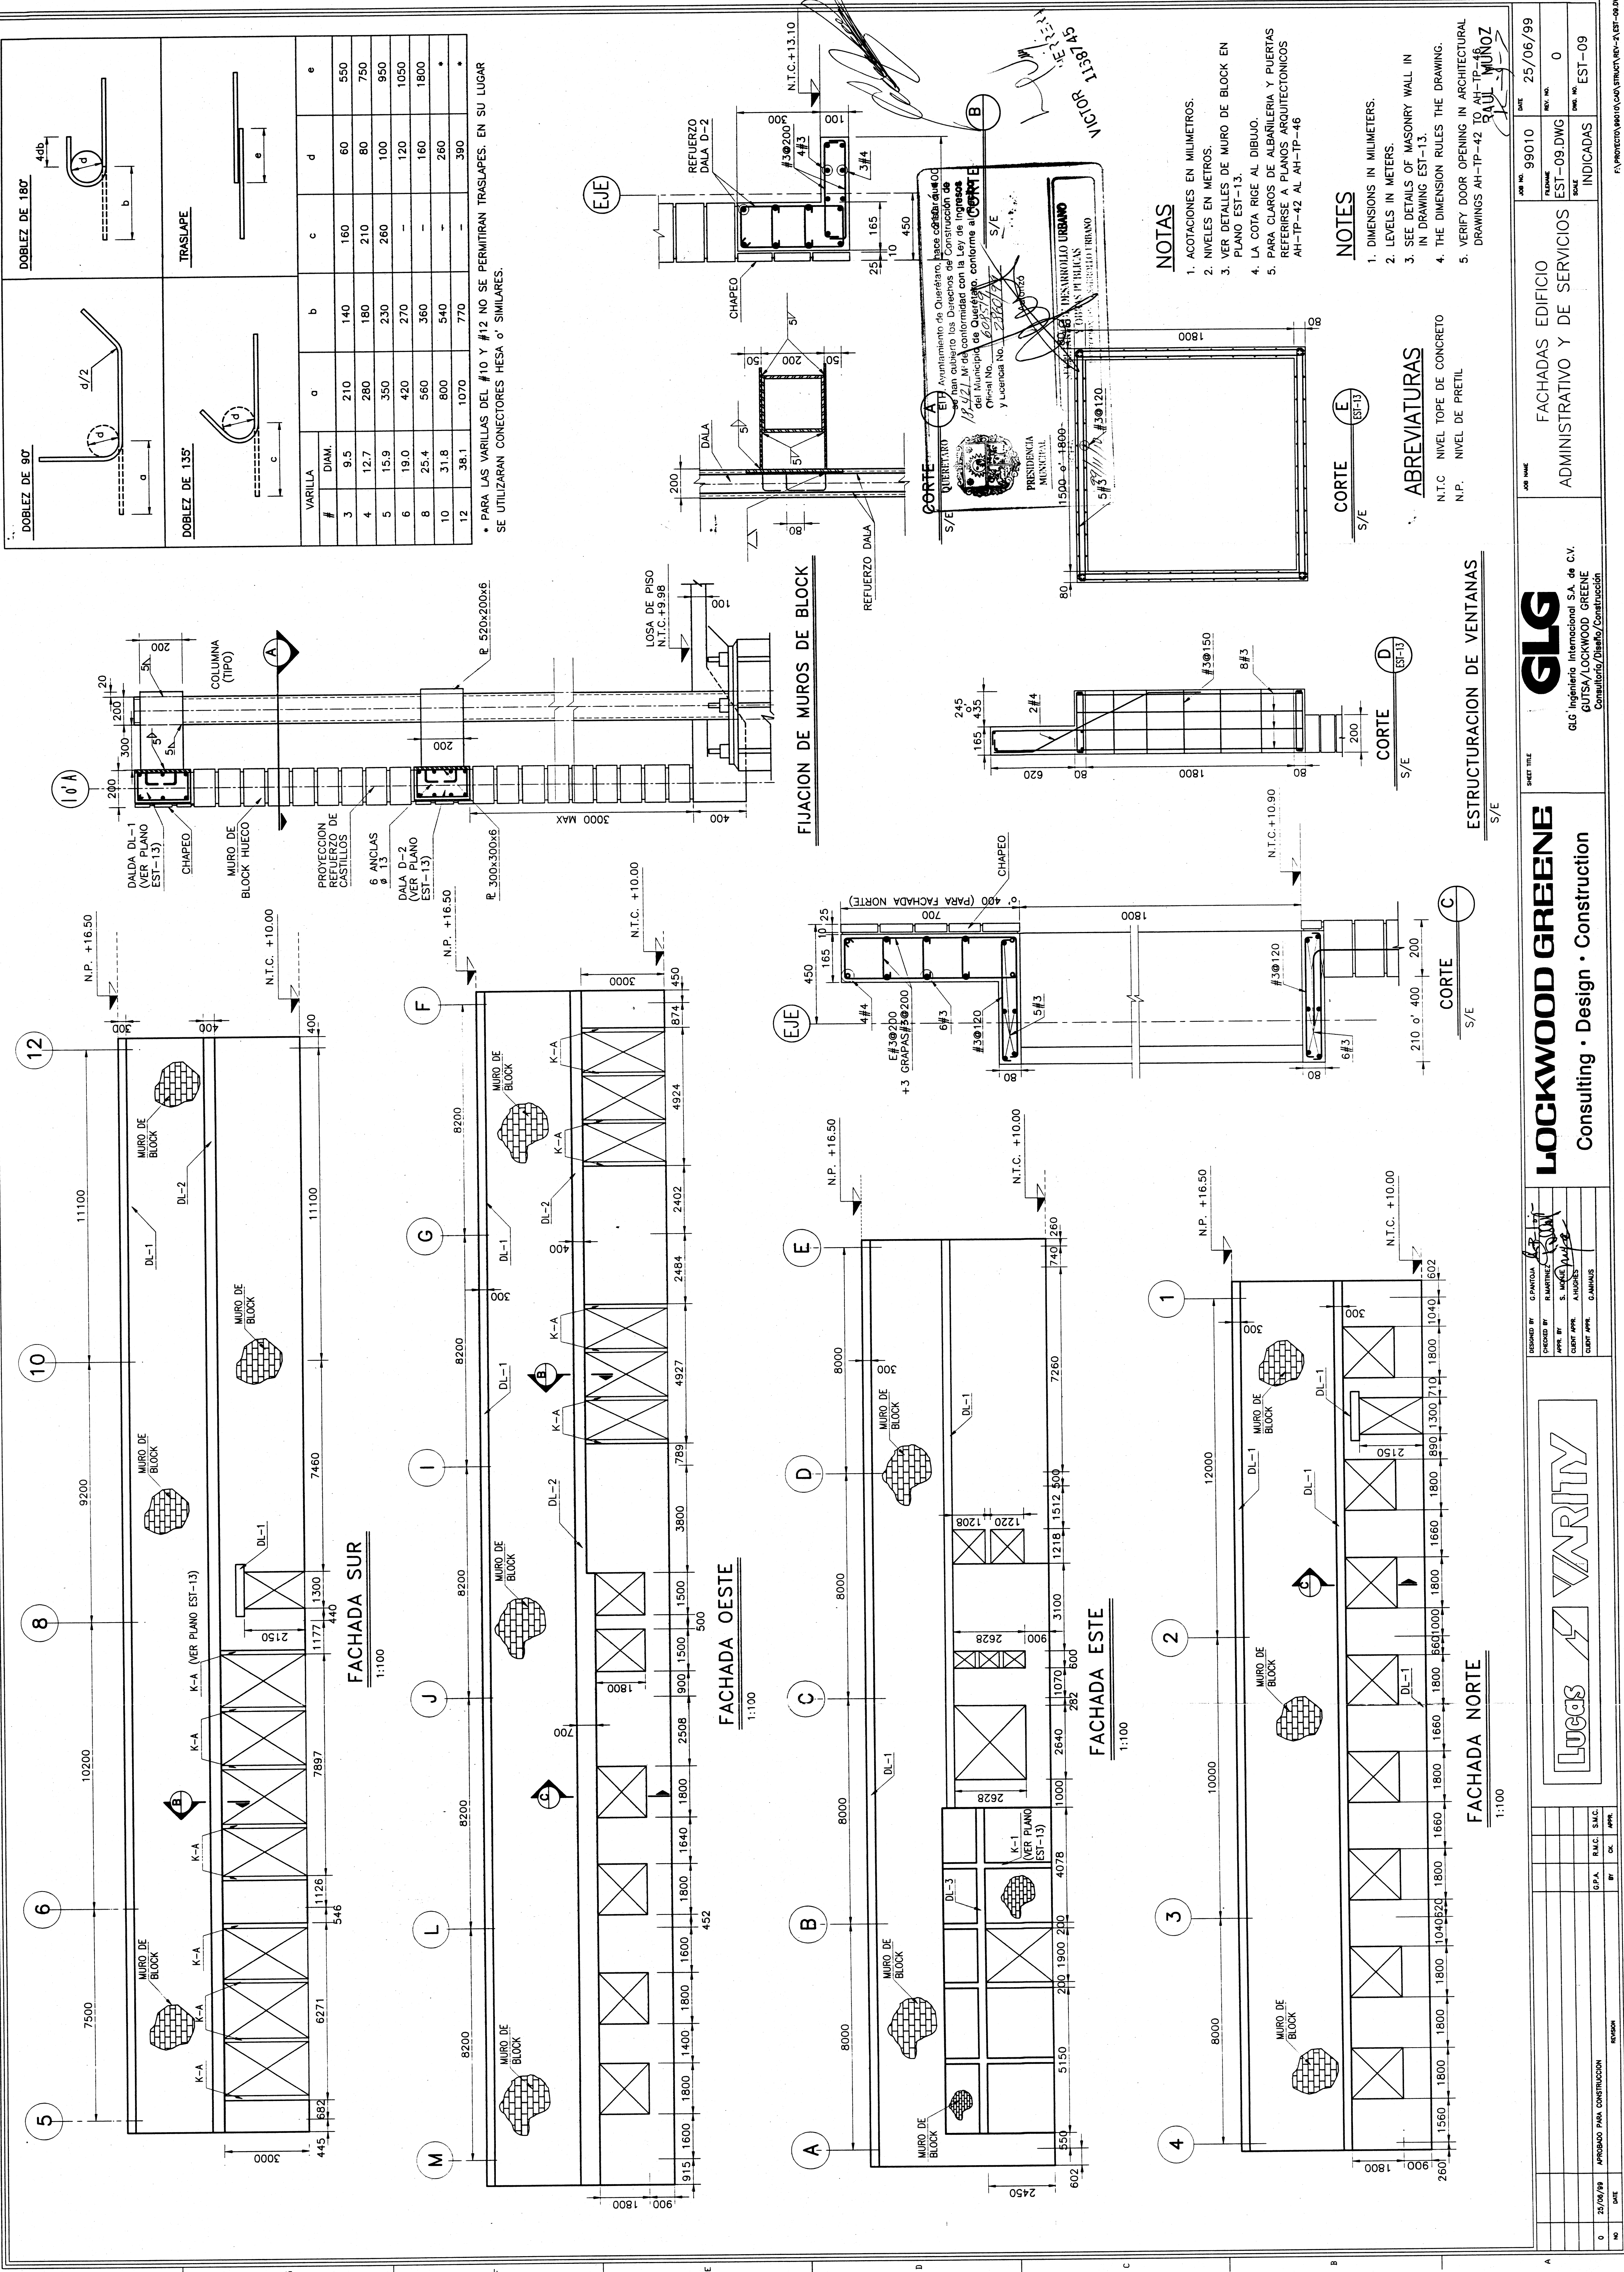

NOTAS

- 1. ACOTACIONES EN MILIMETROS.
- 2. NIVELES EN METROS.
- 3. VER DETALLES DE MURO DE BLOCK EN PLANO EST-13.
- 4. LA COTA RIGE AL DIBUJO.
- 5. PARA CLAROS DE ALBAÑILERIA Y PUERTAS REFERIRSE A PLANOS ARQUITECTONICOS AH-TP-42 AL AH-TP-46

NOTES

- 1. DIMENSIONS IN MILLIMETERS.
- 2. LEVELS IN METERS.
- 3. SEE DETAILS OF MASONRY WALL IN DRAWING EST-13.
- 4. THE DIMENSION RULES THE DRAWING.
- 5. VERIFY DOOR OPENING IN ARCHITECTURAL DRAWINGS AH-TP-42 TO AH-TP-46

ABREVIATURAS

- N.T.C NIVEL TOPE DE CONCRETO
- N.P. NIVEL DE PRETIL

CORTE S/E

CORTE S/E

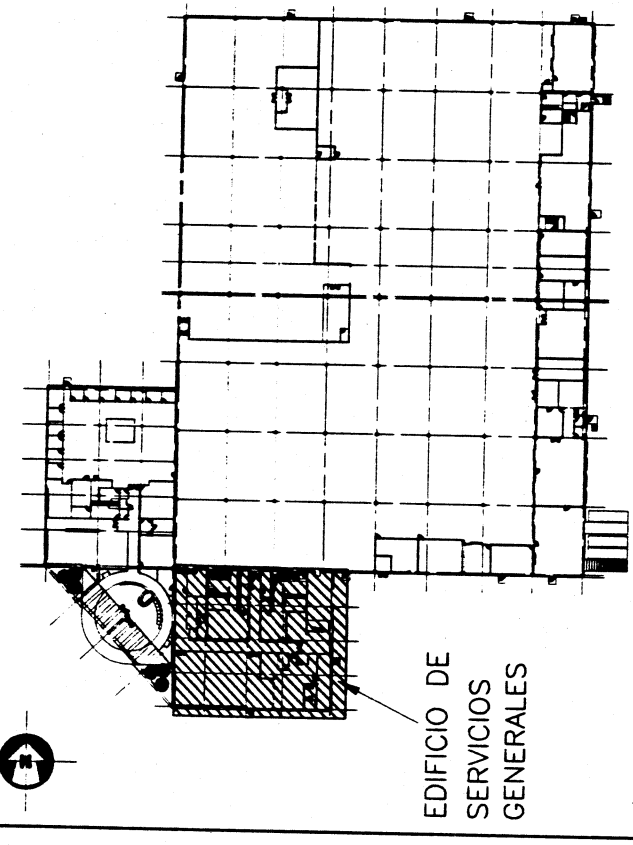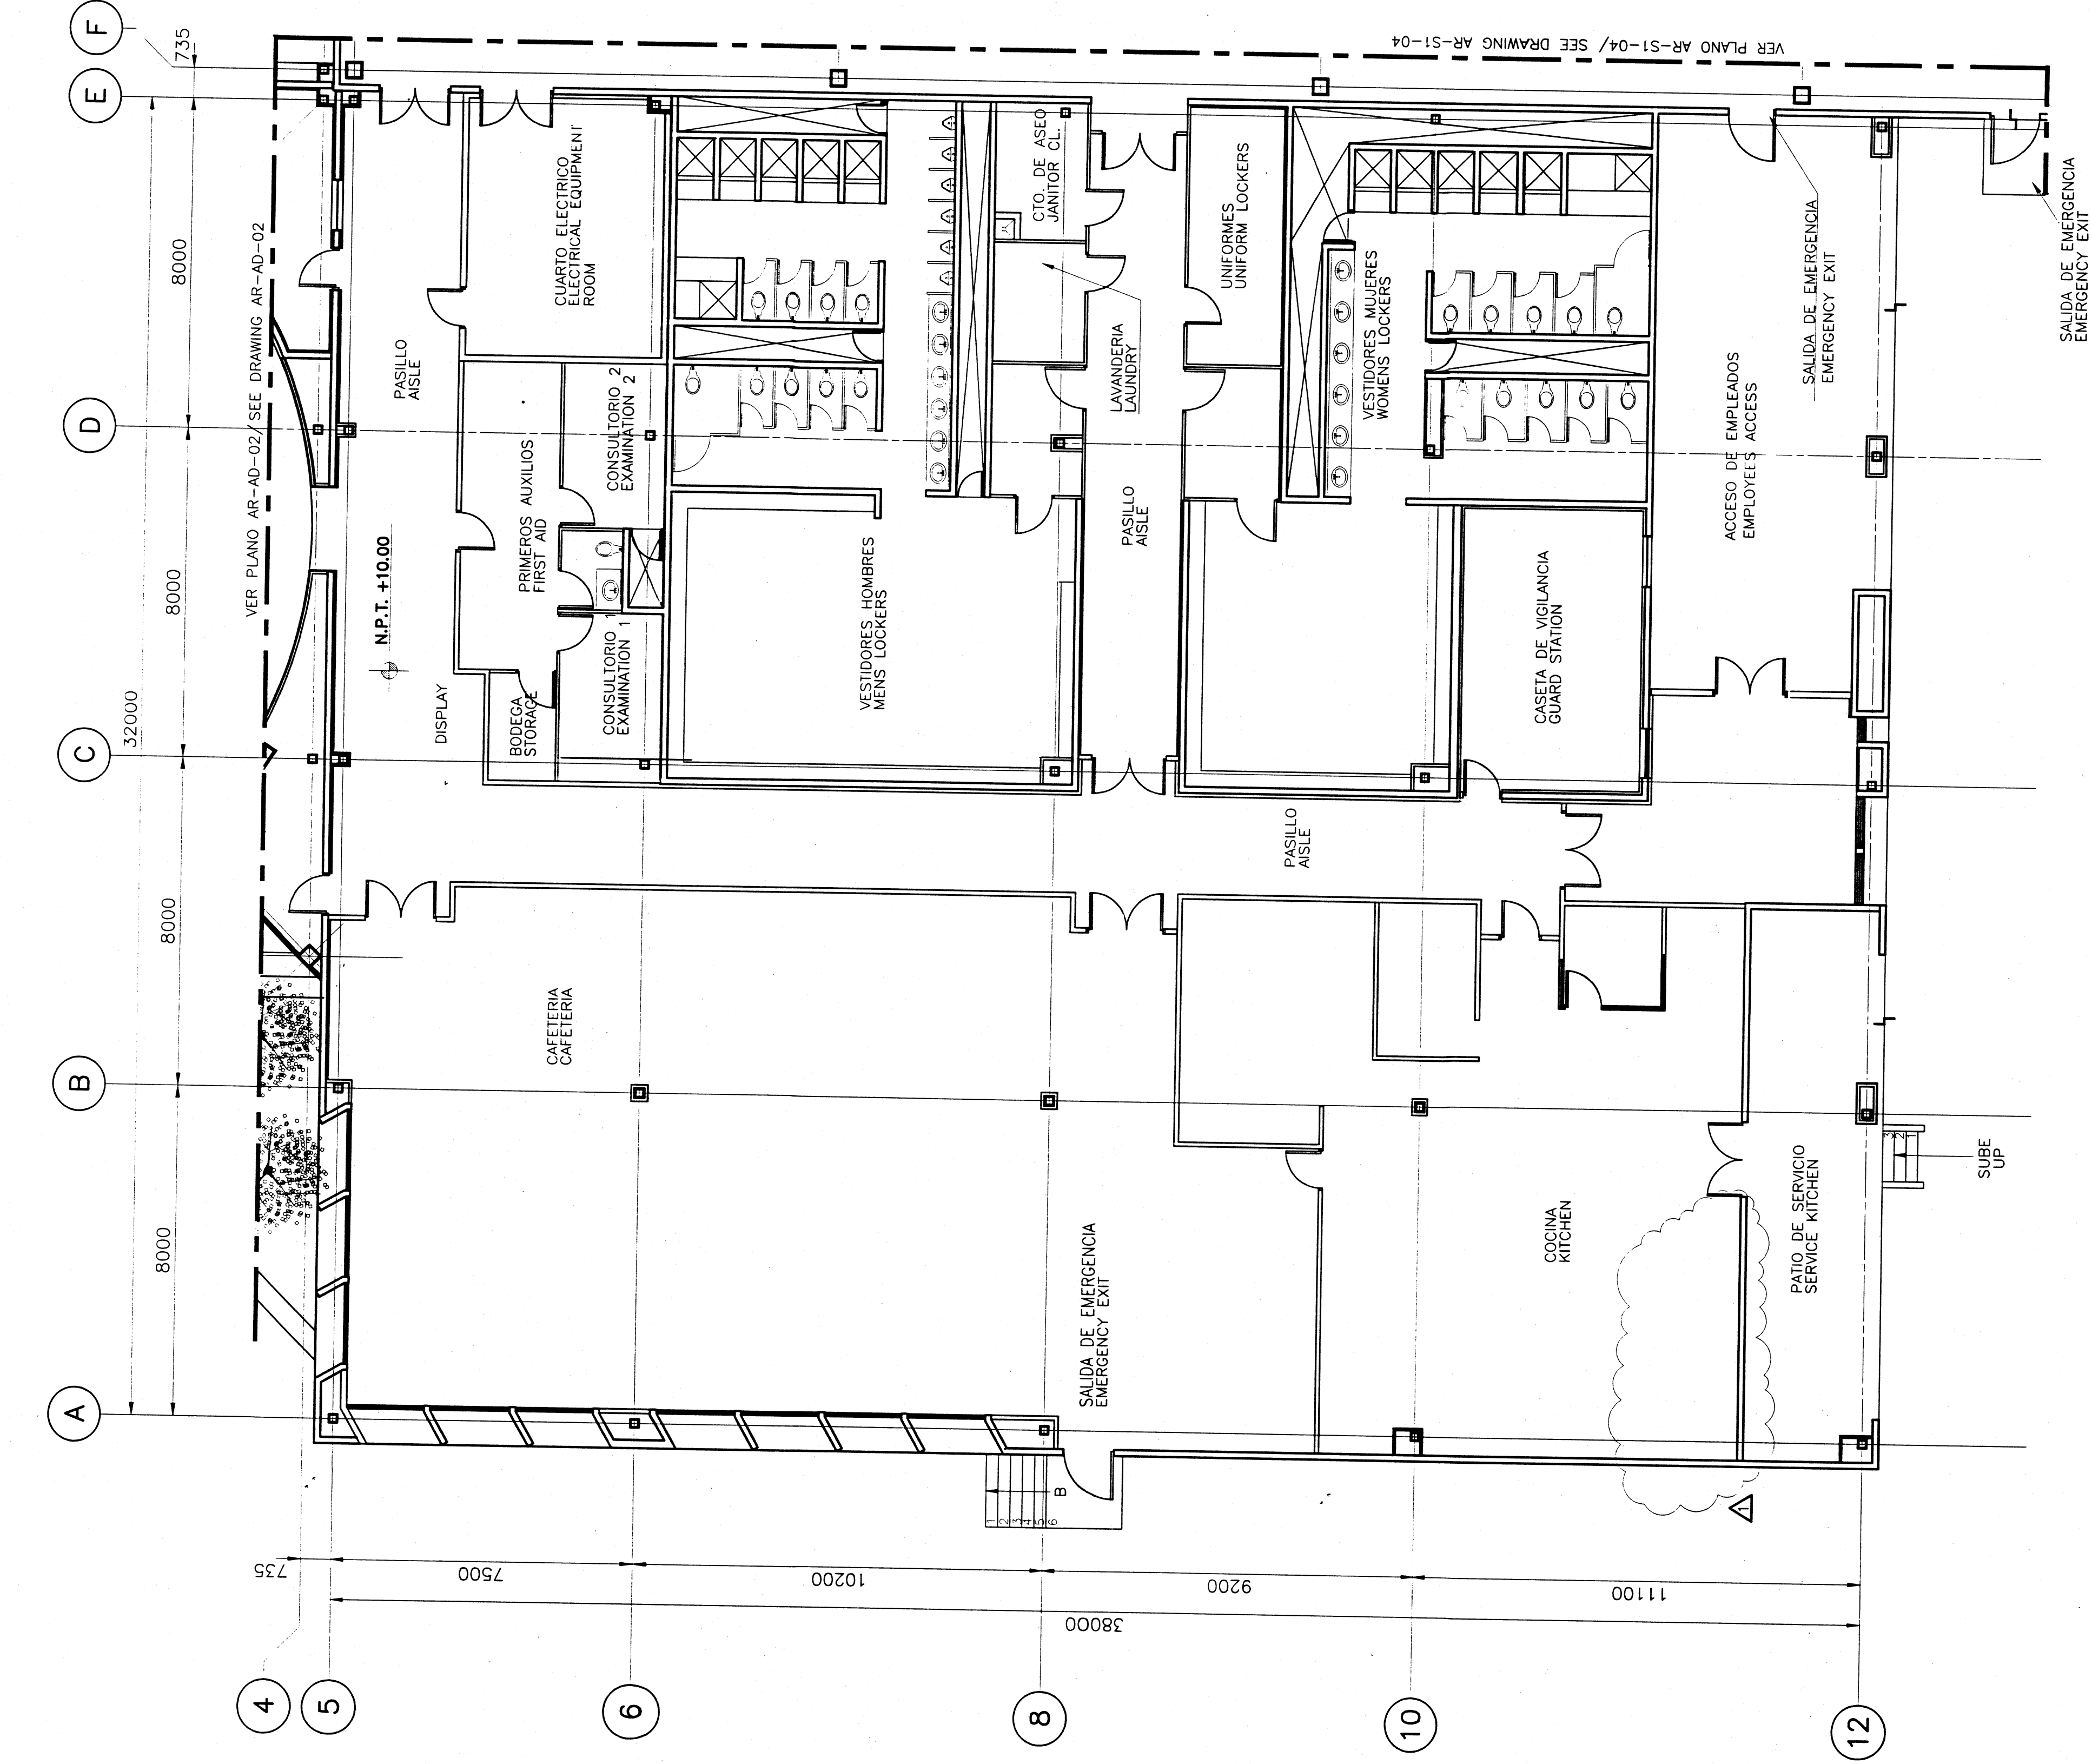

CROQUIS DE LOCALIZACION


LOCATION MAP

QUETZANO E.H. Ayuntamiento de Quetzaltenango, Guatemala, Quezaltenango, 18 de mayo de 1985. Se le informa a la Comandante del Municipio de Quetzaltenango, con la Ley de las Juntas de Gobierno, que el Oficial No. 69857-9, y Licitud No. 69857-59, Acazuto, ~~SALE DE LA CIUDAD DE QUETZALTENANGO, GUATEMALA, PARA IR A BUENOS AIRES, ARGENTINA, PARA DESARROLLAR TRABAJO~~

NOTAS / NOTES

1. ACOTACIONES EN MILIMETROS
DIMENSIONS IN MILLIMETERS
2. NIVELES EN METROS
LEVELS IN METERS
3. LA COTA RIGE AL DIBUJO
THE DIMENSION RULES THE DRAWING
4. TRABAJAR ESTE PLANO EN CONCORDANCIA
CON LOS DE REFERENCIA
WORK THIS DRAWING ALONG
REFERENCE DRAWINGS

SIMBOLOGIA/SYMBOLGY

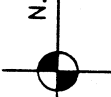

N.P.T.
NIVEL DE PISO TERMINADO
DENOTES FIRST FLOOR LEVEL

INDICA CAMBIO DE NIVEL EN PISO
HERRERA DENOTES CHANGE LEVEL ON FLOOR

[illegible]