

Oficio No. DIP-1774/2024
Ciudad Juárez, Chih. a 10 de octubre de 2024

Lic. Alejandro Delgado Castillo
Titular de la Unidad de Transparencia
Junta Municipal de Agua y Saneamiento de Juárez
Presente

Por medio del presente reciba un cordial saludo, así mismo y en atención al número de Folio 081596724000072, de fecha 25 de septiembre del año en curso, presentado a través de la Plataforma Nacional de Transparencia, mediante la cual, a la letra, hace la siguiente solicitud de información:

“Un mapa de la línea morada con la que cuenta Ciudad Juárez, Chihuahua”


Por lo antes expuesto, anexo sírvase encontrar el plano indicando la infraestructura de agua recuperada en Ciudad Juárez.

Sin más por el momento, quedo de usted.

Atentamente:


Ing. Juan Manuel Herrera Mercado
Director de Ingeniería y Proyectos

c.c.p. Lic. Rosa María Matus Colina. - Directora Jurídica JMAS
c.c.p. Minutario/Archivo

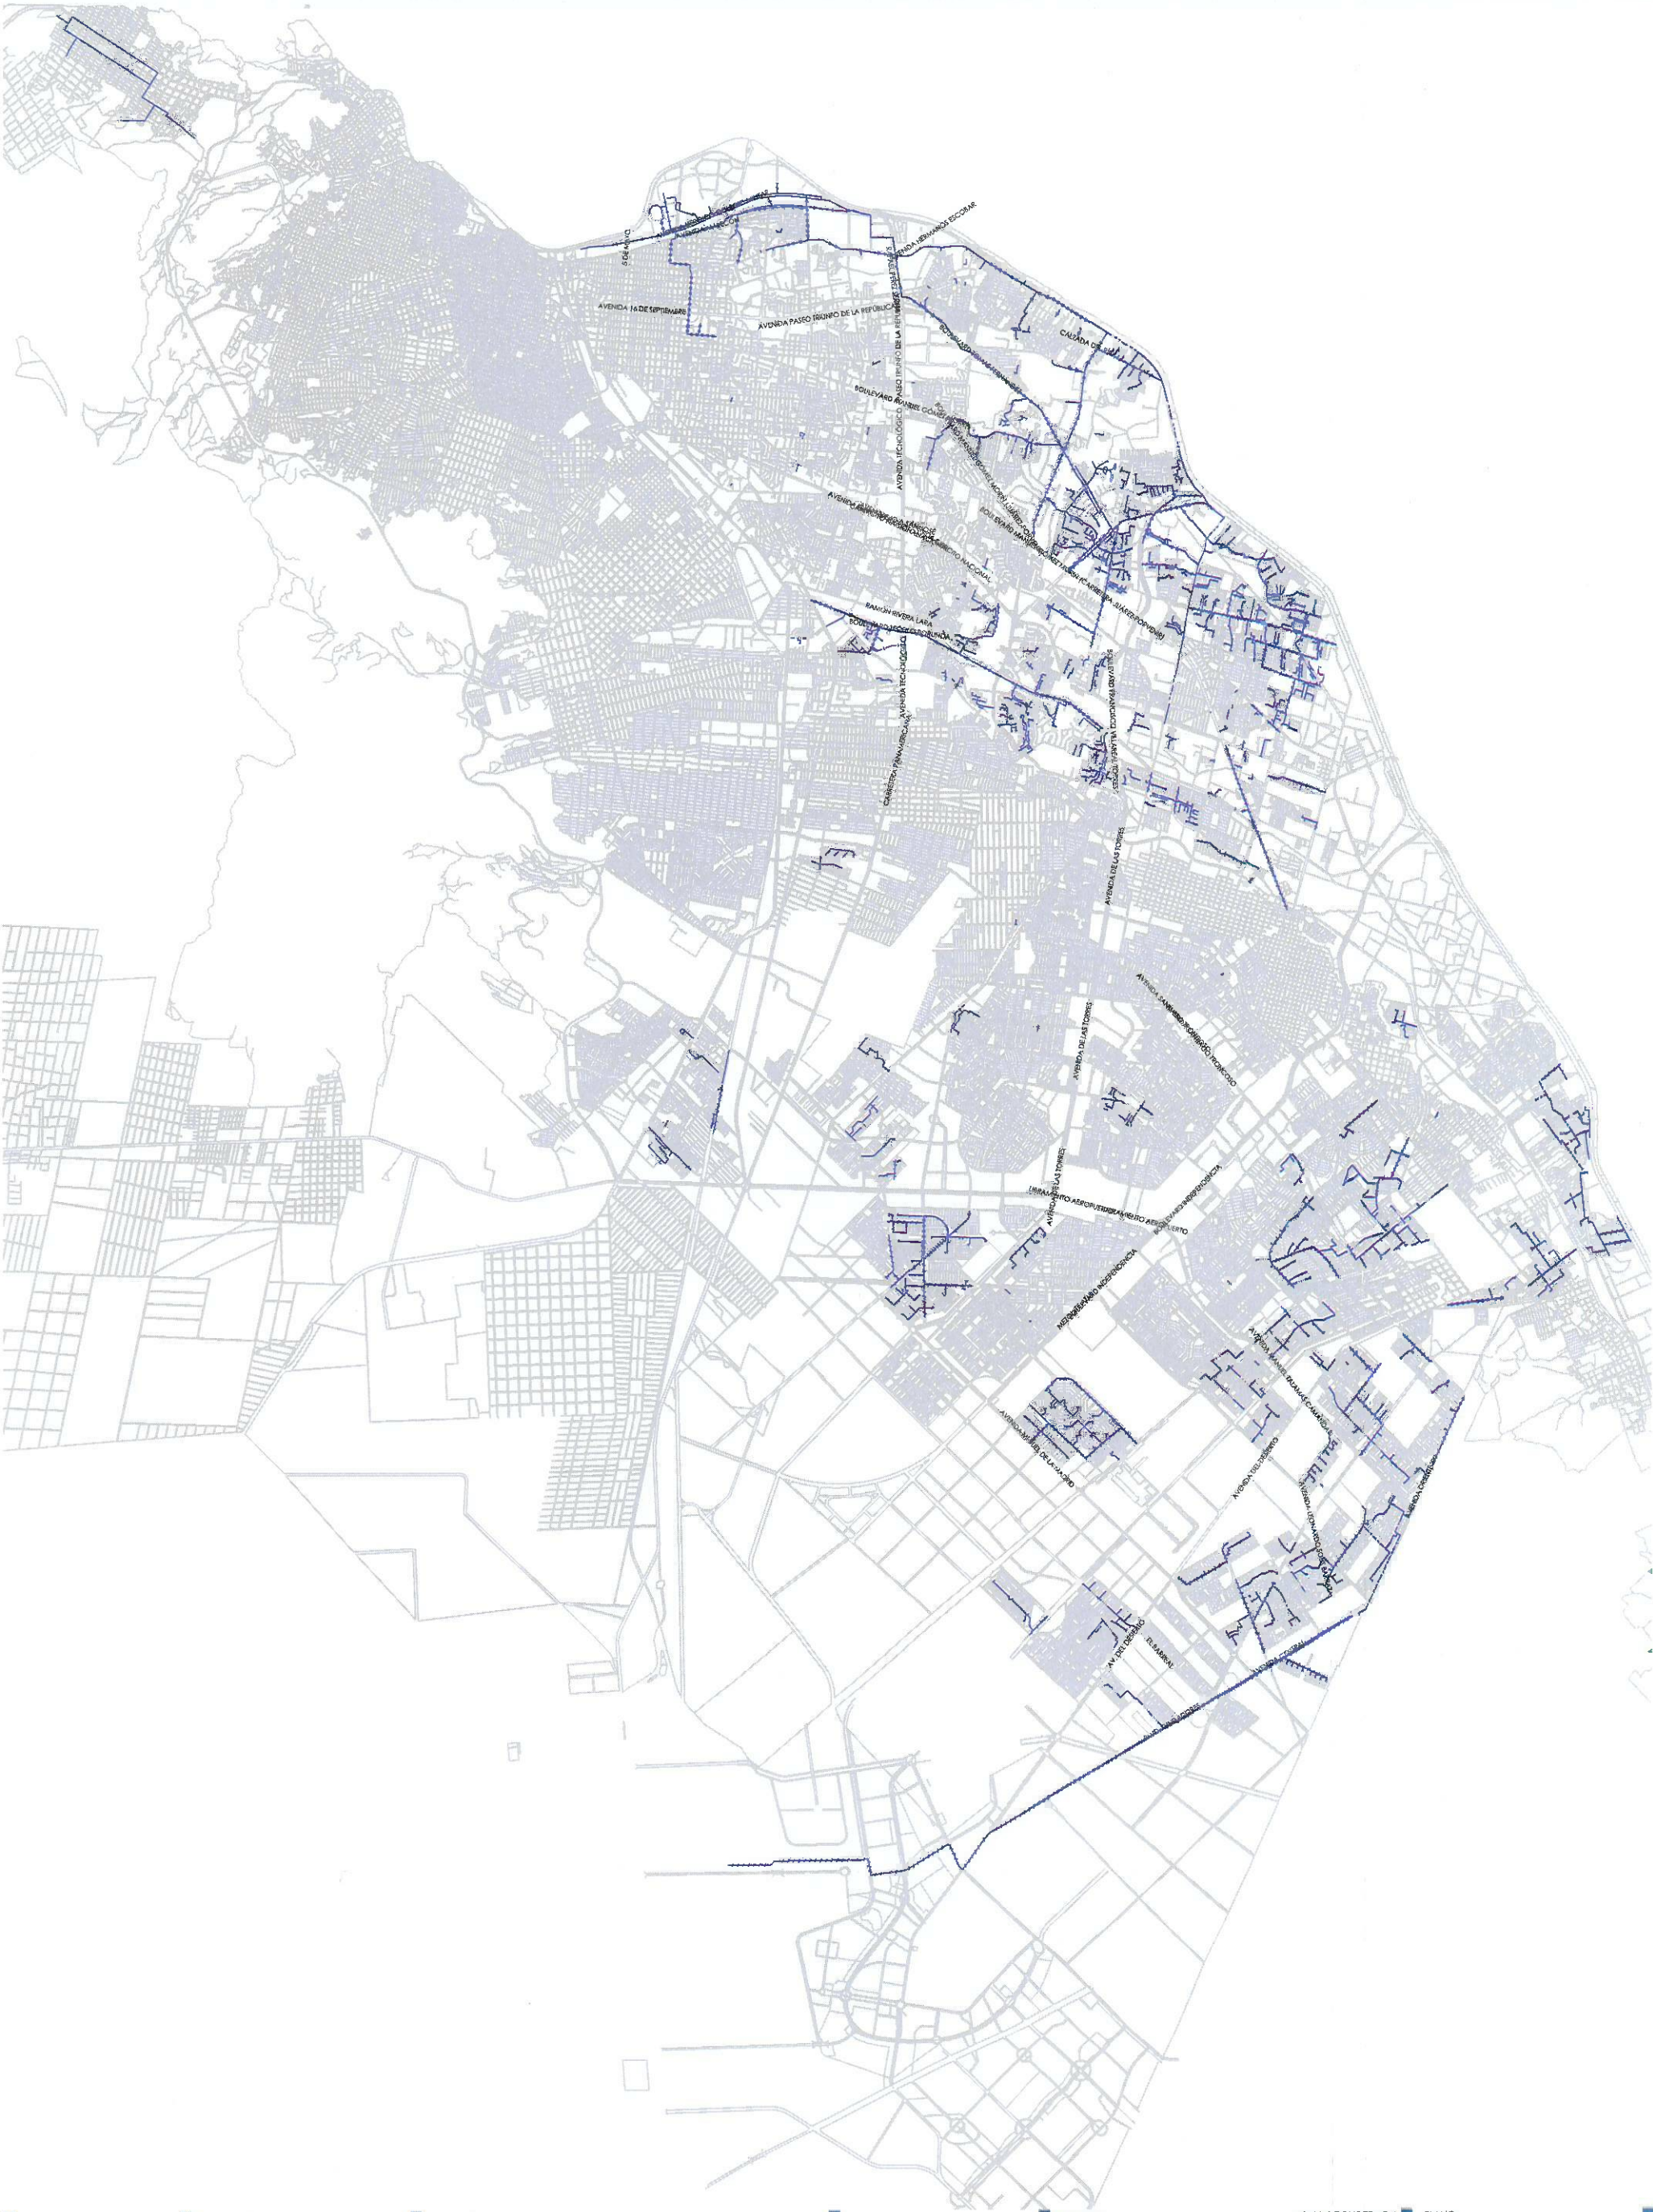

NORTE:



LOCALIZACIÓN:



SIMBOLOGÍA:

LINEA INSTALADA	LINEA CARGADA	Hidrote para incendio
915 mm (36")	915 mm (36")	Válvula de cierre
760 mm (30")	760 mm (30")	Válvula reductora de presión
610 mm (24")	610 mm (24")	Válvula de compensación
500 mm (20")	500 mm (20")	Válvula de retención o Check
450 mm (18")	450 mm (18")	Número de caudal
400 mm (16")	400 mm (16")	Longitud de trazo en metros
350 mm (14")	350 mm (14")	Pase a derivación
300 mm (12")	300 mm (12")	Cota de terreno en metros
250 mm (10")	250 mm (10")	Cota disponible en metros
200 mm (8")	200 mm (8")	de aducción de agua
150 mm (6")	150 mm (6")	Paso de agua por tubería
100 mm (4")	100 mm (4")	Tanque superficial
75 mm (3")	75 mm (3")	Tanque subterráneo
60 mm (2 1/2")	60 mm (2 1/2")	Rebombeo
45 mm (1 7/8")	45 mm (1 7/8")	Órgano para carga de pipa
30 mm (1 1/4")	30 mm (1 1/4")	Medidor
25 mm (1")	25 mm (1")	Caja de Válvulas

FECHA:
OCTUBRE 2024
PROYECTO:
DIBUJO:
ARQ. ANDREINA LOZANO
LEVANTÓ:
ARQ. MARCO CALDERA
REVISÓ:
ARQ. MARCO CALDERA

PROYECTO: AGUA RECUPERADA
INFRAESTRUCTURA AGUA RECUPERADA
UBICACIÓN: CD. JUÁREZ, CHIHUAHUA.
L.C. SERGIO NEVAREZ RODRIGUEZ
DIRECCION EJECUTIVO
ING. JUAN MANUEL HERRERA MERCADO
DIRECCION TECNICA
ARQ. TONATINI LEMUS OLALDE
GERENCIA DE PROYECTOS
ARQ. MARCO CALDERA CANO
Jefe de PLANEACION HIDRAULICA