



Gobierno del Estado de Baja California Sur
Secretaría de Planeación Urbana, Infraestructura, Movilidad,
Medio Ambiente y Recursos Naturales
Oficina del Subsecretario de Obras Públicas

Oficio: OSUB-0024/2022

Asunto: Respuesta solicitud de información.

La Paz Baja California Sur, a 09 de febrero del 2022.

C. Lucia Alejandra Frausto Guerrero

Presente.-

Hago referencia a su solicitud de información identificada en la Plataforma Nacional de Transparencia con el número de folio 030076022000006, por la cual solicita la siguiente información:

"Solicito de manera digital en formato de datos abiertos, el proyecto de Trabajos de reconstrucción en el bulevar Forjadores de Sudcalifornia del tramo 5 de Febrero a calle Veracruz que inicio obra en enero de 2022 con todos sus anexos. Reitero que la modalidad de entrega es digital."

En atención a lo anterior y atendiendo los principios que rigen el procedimiento de acceso a la información pública, se informa que una vez recibida su solicitud se giraron las instrucciones pertinentes a la Dirección de Infraestructura Vial y Movilidad Urbana, para efectos de verificar si en los archivos y/o bases de datos que obran bajo el cuidado de dicha unidad administrativa se cuenta con información relacionada a su solicitud, y una vez realizada una búsqueda exhaustiva y razonable, mediante oficio DIVyMU-035/2022, se remitió el informe correspondiente con la información requerida según la forma y datos solicitados, mismo que se anexan al presente para efectos de un mejor proveer y con los cuales se atiende su solicitud de información.

Todo lo anterior en términos de lo previsto en el artículo 132 y demás relativos y aplicables de la Ley General de Transparencia y Acceso a la Información Pública; 135, 138 y de más relativos y aplicables de la Ley de Transparencia y Acceso a la Información Pública del Estado de Baja California Sur, vigente en la entidad, así como a lo previsto en el artículo 15 del Reglamento Interior de la Secretaría de Planeación Urbana, Infraestructura y Movilidad del Gobierno del Estado de Baja California Sur.

Sin otro particular de momento, le envío un cordial saludo.

Atentamente


C. Carolina Armenta Cervantes
Subsecretaria de Obras Públicas

**SECRETARÍA DE
PLANEACIÓN URBANA,
INFRAESTRUCTURA
Y MOVILIDAD**

c.c.p. C. Marco Antonio Gutiérrez de la Rosa.- Secretario de Planeación Urbana, Infraestructura y Movilidad
c.c.p. Archivo/Consecutivo
CAC/FDBG



Dirección de Infraestructura Vial y Movilidad Urbana

Oficio: DIVyMU-035/2022

Asunto: Atención de solicitud de información
Plataforma de Transparencia.

La Paz Baja California Sur, a 09 de Febrero de 2022.

Arq. Carolina Armenta Cervantes.

Subsecretaria de Obras Públicas
Secretaría de Planeación Urbana, Infraestructura,
Movilidad, Medio Ambiente y Recursos Naturales.
P r e s e n t e.

Para la debida atención de la petición presentada por la C. Lucia Alejandra Frausto Guerrero, a través de la Plataforma Nacional de Transparencia (PNT) identificada con el Folio 030076022000006, que a la letra dice:

"Solicito de manera digital en formato de datos abiertos, el proyecto de Trabajo de reconstrucción en el Boulevard Forjadores de Sudcalifornia del tramo 5 de Febrero calle Veracruz, que inicio obra en enero de 2022 con todos sus anexos. Reitero que la modalidad de entrega es digital."

Al respecto, me permito enviarle adjunto el presente los proyectos de las obras de Reconstrucción del Boulevard Forjadores:

- 1.- Reconstrucción de 5,600 m2 con concreto hidráulico del Blvd. Forjadores de Sudcalifornia (lado derecho de norte a sur), tramo: Blvd. 5de Febrero a Callejón Chihuahua, en la Ciudad de La Paz, Municipio de La Paz, Baja California Sur.
- 2.- Reconstrucción de 4,500 m2 con concreto hidráulico del Blvd. Forjadores de Sudcalifornia (lado izquierdo de norte a sur), tramo: Blvd. 5de Febrero a Sonora, en la Ciudad de La Paz, Municipio de La Paz, Baja California Sur.
- 3.- Reconstrucción de 2,000 m2 con concreto hidráulico del Blvd. Forjadores de Sudcalifornia, Crucero Blvd. 5 de Febrero en la Ciudad de La Paz, Municipio de La Paz, Baja California Sur.

Sin otro particular, aprovecho esta ocasión para enviarles un cordial saludo.



Atentamente

**SECRETARÍA DE PLANEACIÓN URBANA,
INFRAESTRUCTURA Y MOVILIDAD**
Jorge Alberto Cota Pérez




C. c. p. Ing. Marco Antonio Gutiérrez De la Rosa. -Secretario de Planeación Urbana, Infraestructura, Medio Ambiente y Recursos Materiales, Movilidad. - Para Su Conocimiento.


C. c. p. Arq. María de Jesús Arce Cordero. - Directora de Administración e Informática de La SEPUIMM.- Para Su Conocimiento


C. c. p. Expediente.


C. c. p. Archivo.


*JACP/eldm.

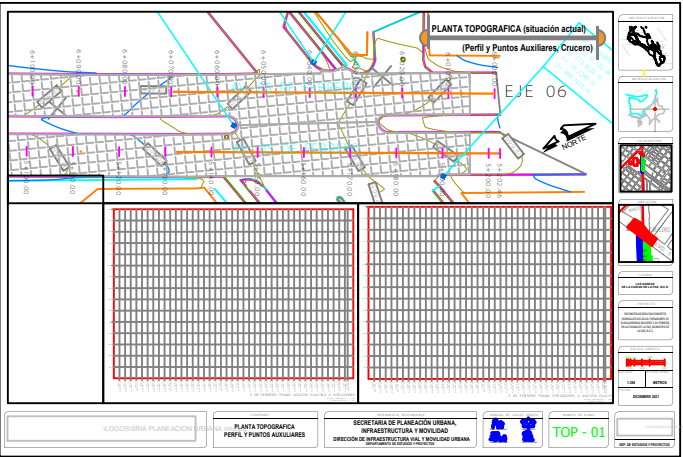


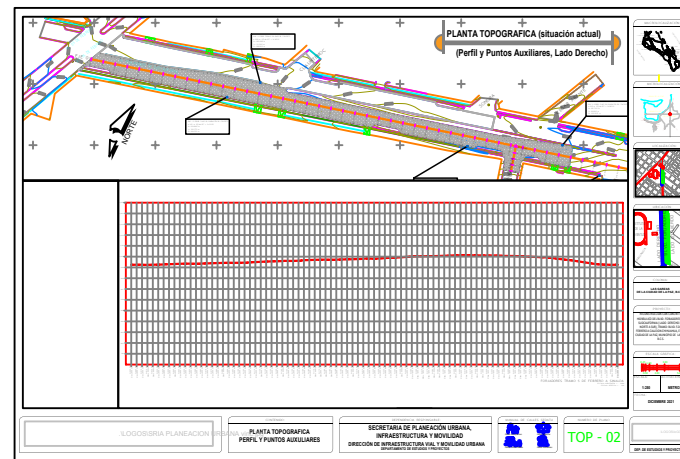


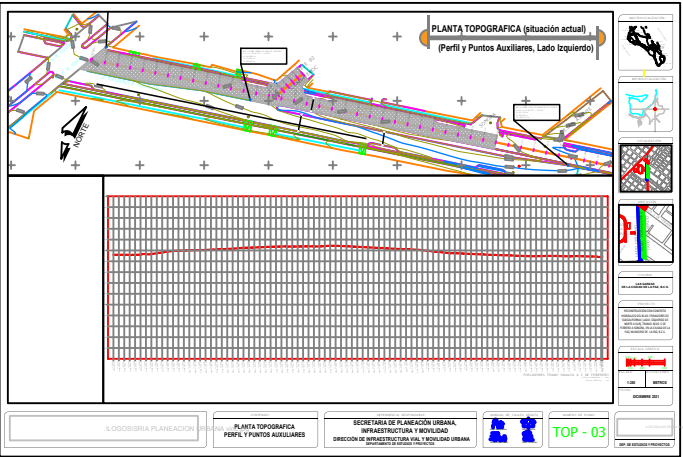


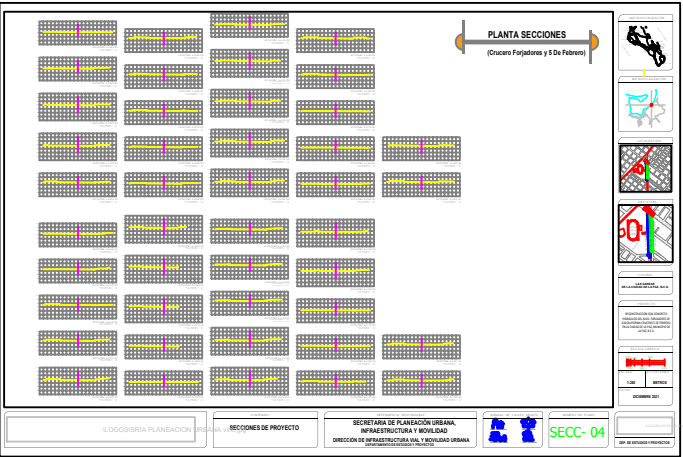


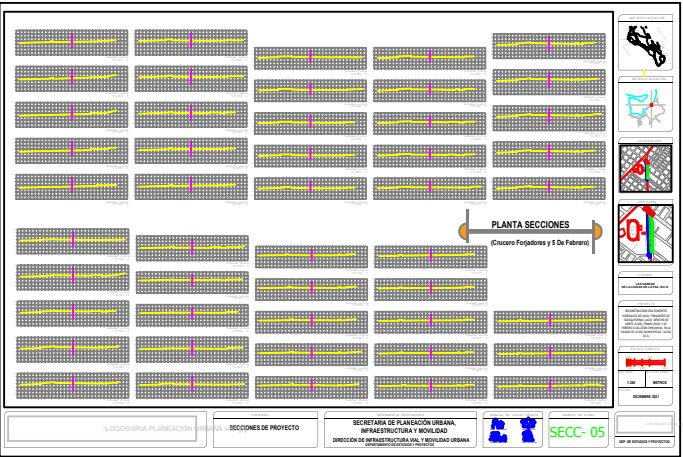

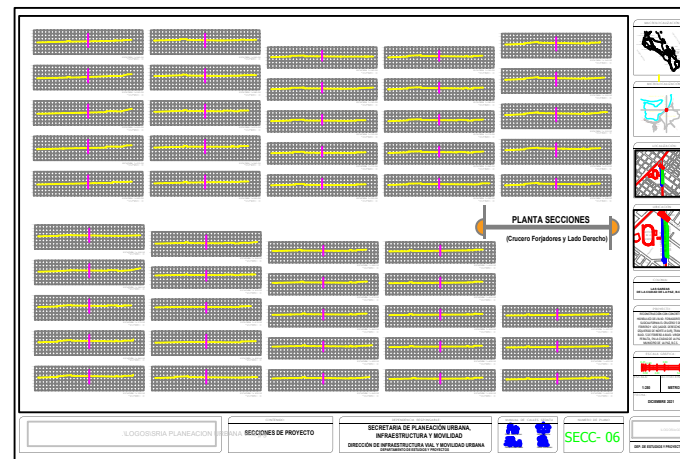


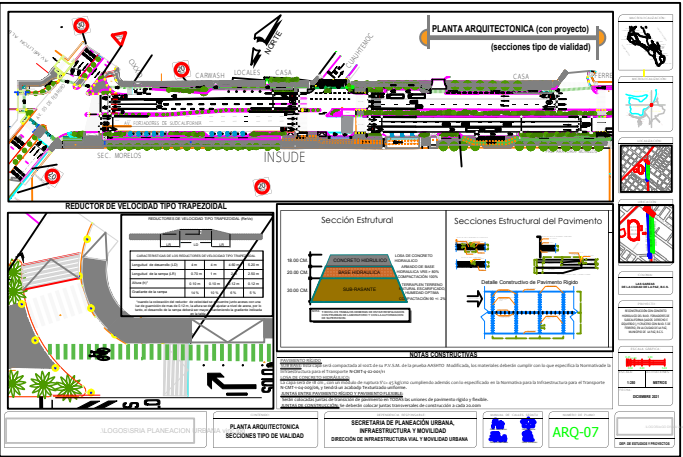

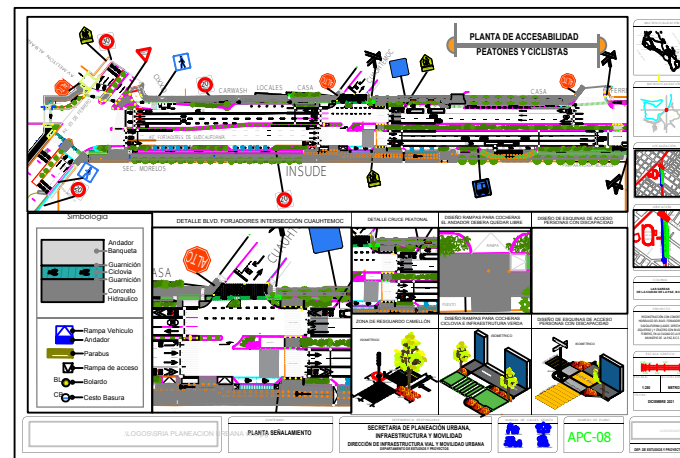

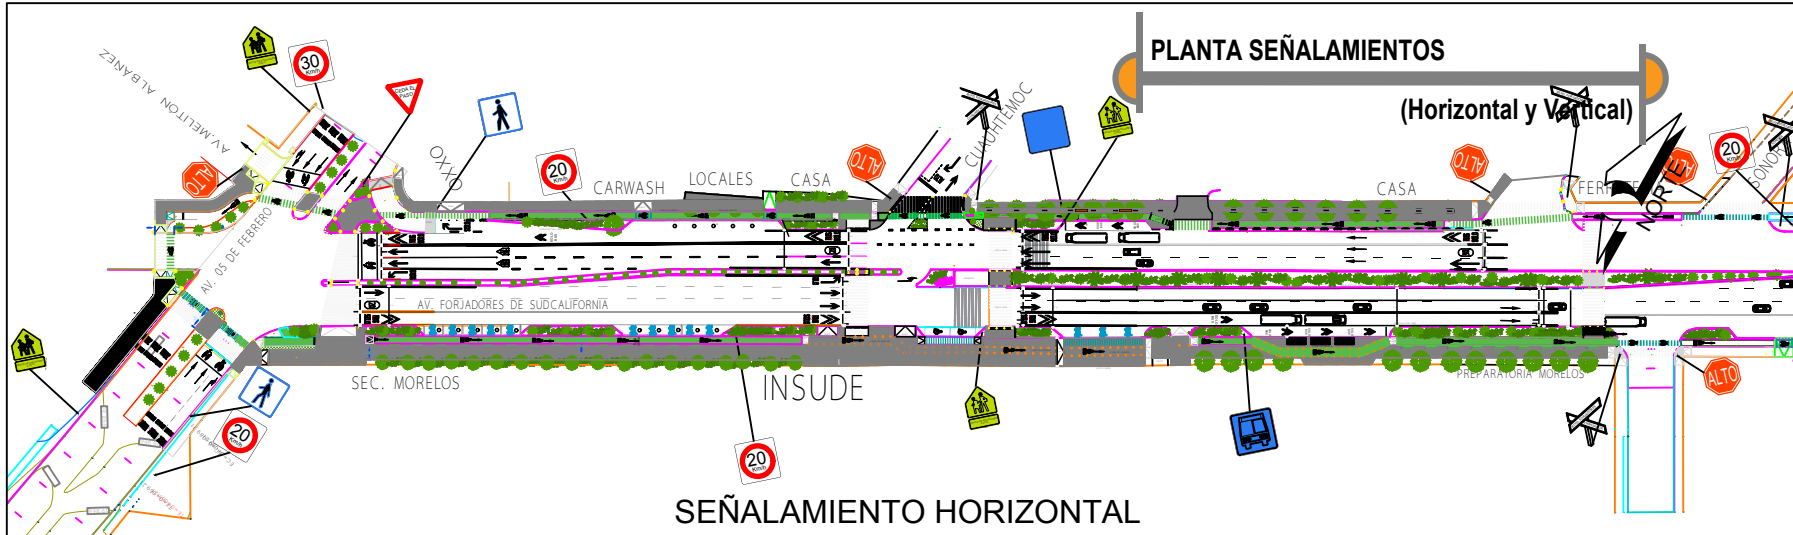

SEÑALAMIENTO HORIZONTAL

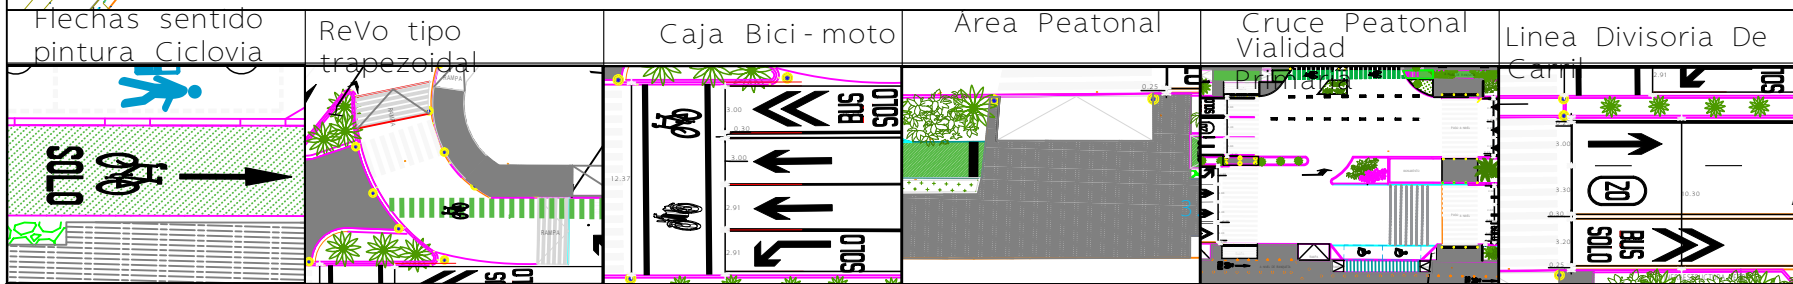

SEÑALAMIENTO VERTICAL

Preventivo y Restrictivo					Informativo	Servicios	
SP-3	SR-22	SR-9	SR-6	SR-7	SII-6	SIS-64	SIS-19
CRUCE DE ESCOLARES A 50 m		30 Km/h	ALTO	CEDA EL PASO			



COLONIA:
LAS GARZAS
DE LA CIUDAD DE LA PAZ, B.C.S.

PROYECTO:
RECONSTRUCCIÓN CON CONCRETO HIDRAULICO DEL BLVD. FORJADORES DE SUDCALIFORNIA (LADOS DERECHO E IZQUIERDO), Y CRUCE CON BLVD. S DE FERRERO, EN LA CIUDAD DE LA PAZ, MUNICIPIO DE LA PAZ, B.C.S.



ESCALA: 1:250
ACOTACIONES: METROS

FECHA: DICIEMBRE 2021

CONTENIDO:

DEPENDENCIA RESPONSABLE:

SECRETARÍA DE PLANEACIÓN URBANA.

MANUAL DE CALLES SEDATU

NÚMERO DE PLANO