
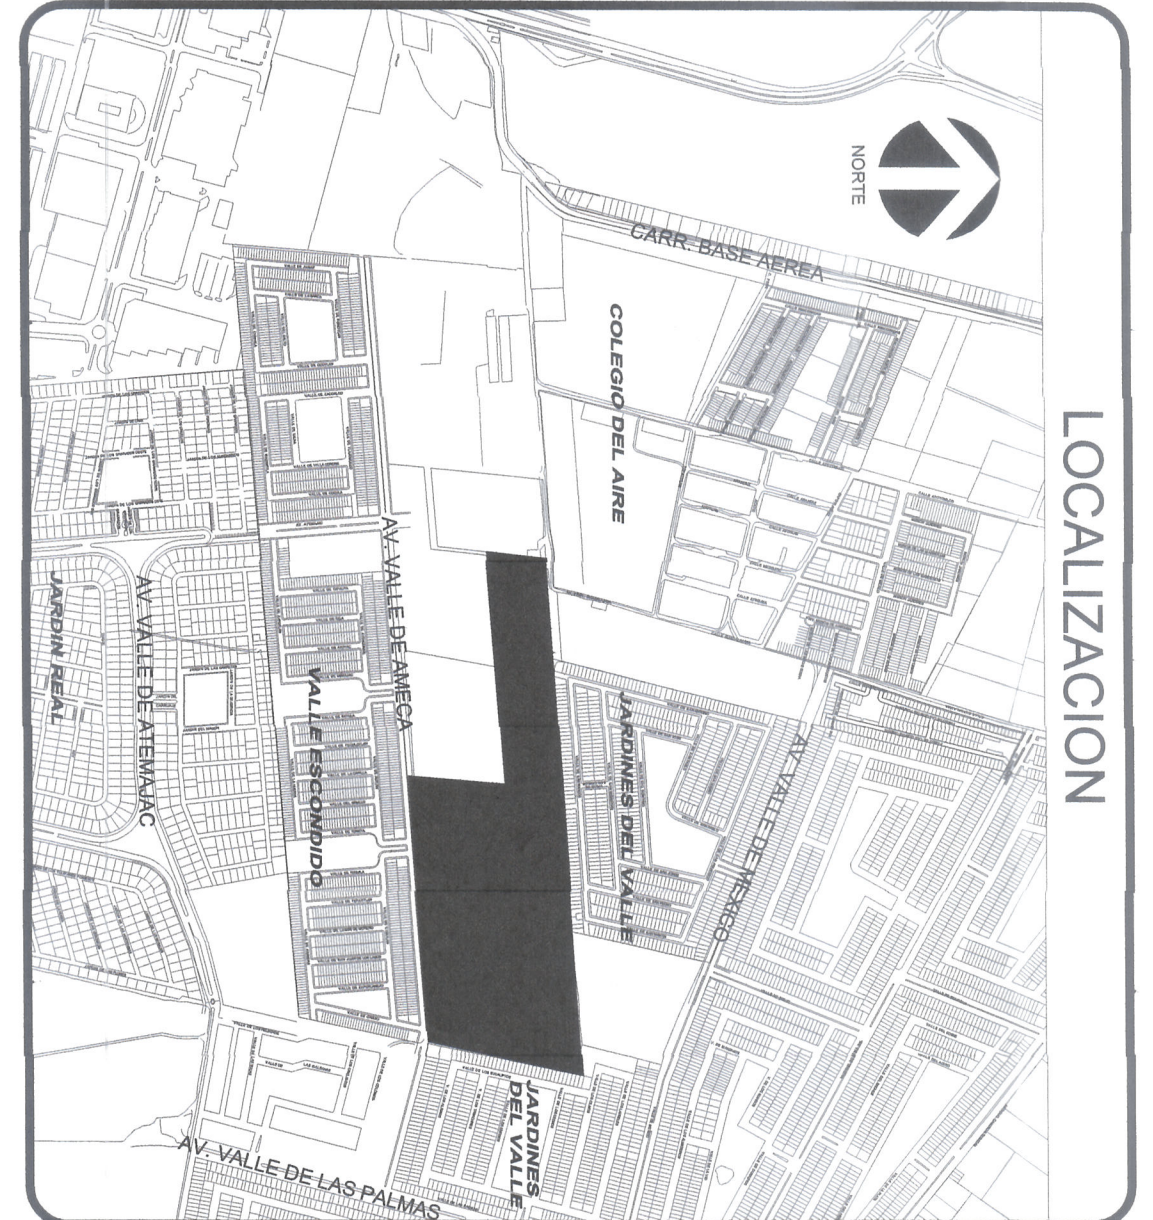


\* Se Añaden 2 zonas Plus  
Del 13'6

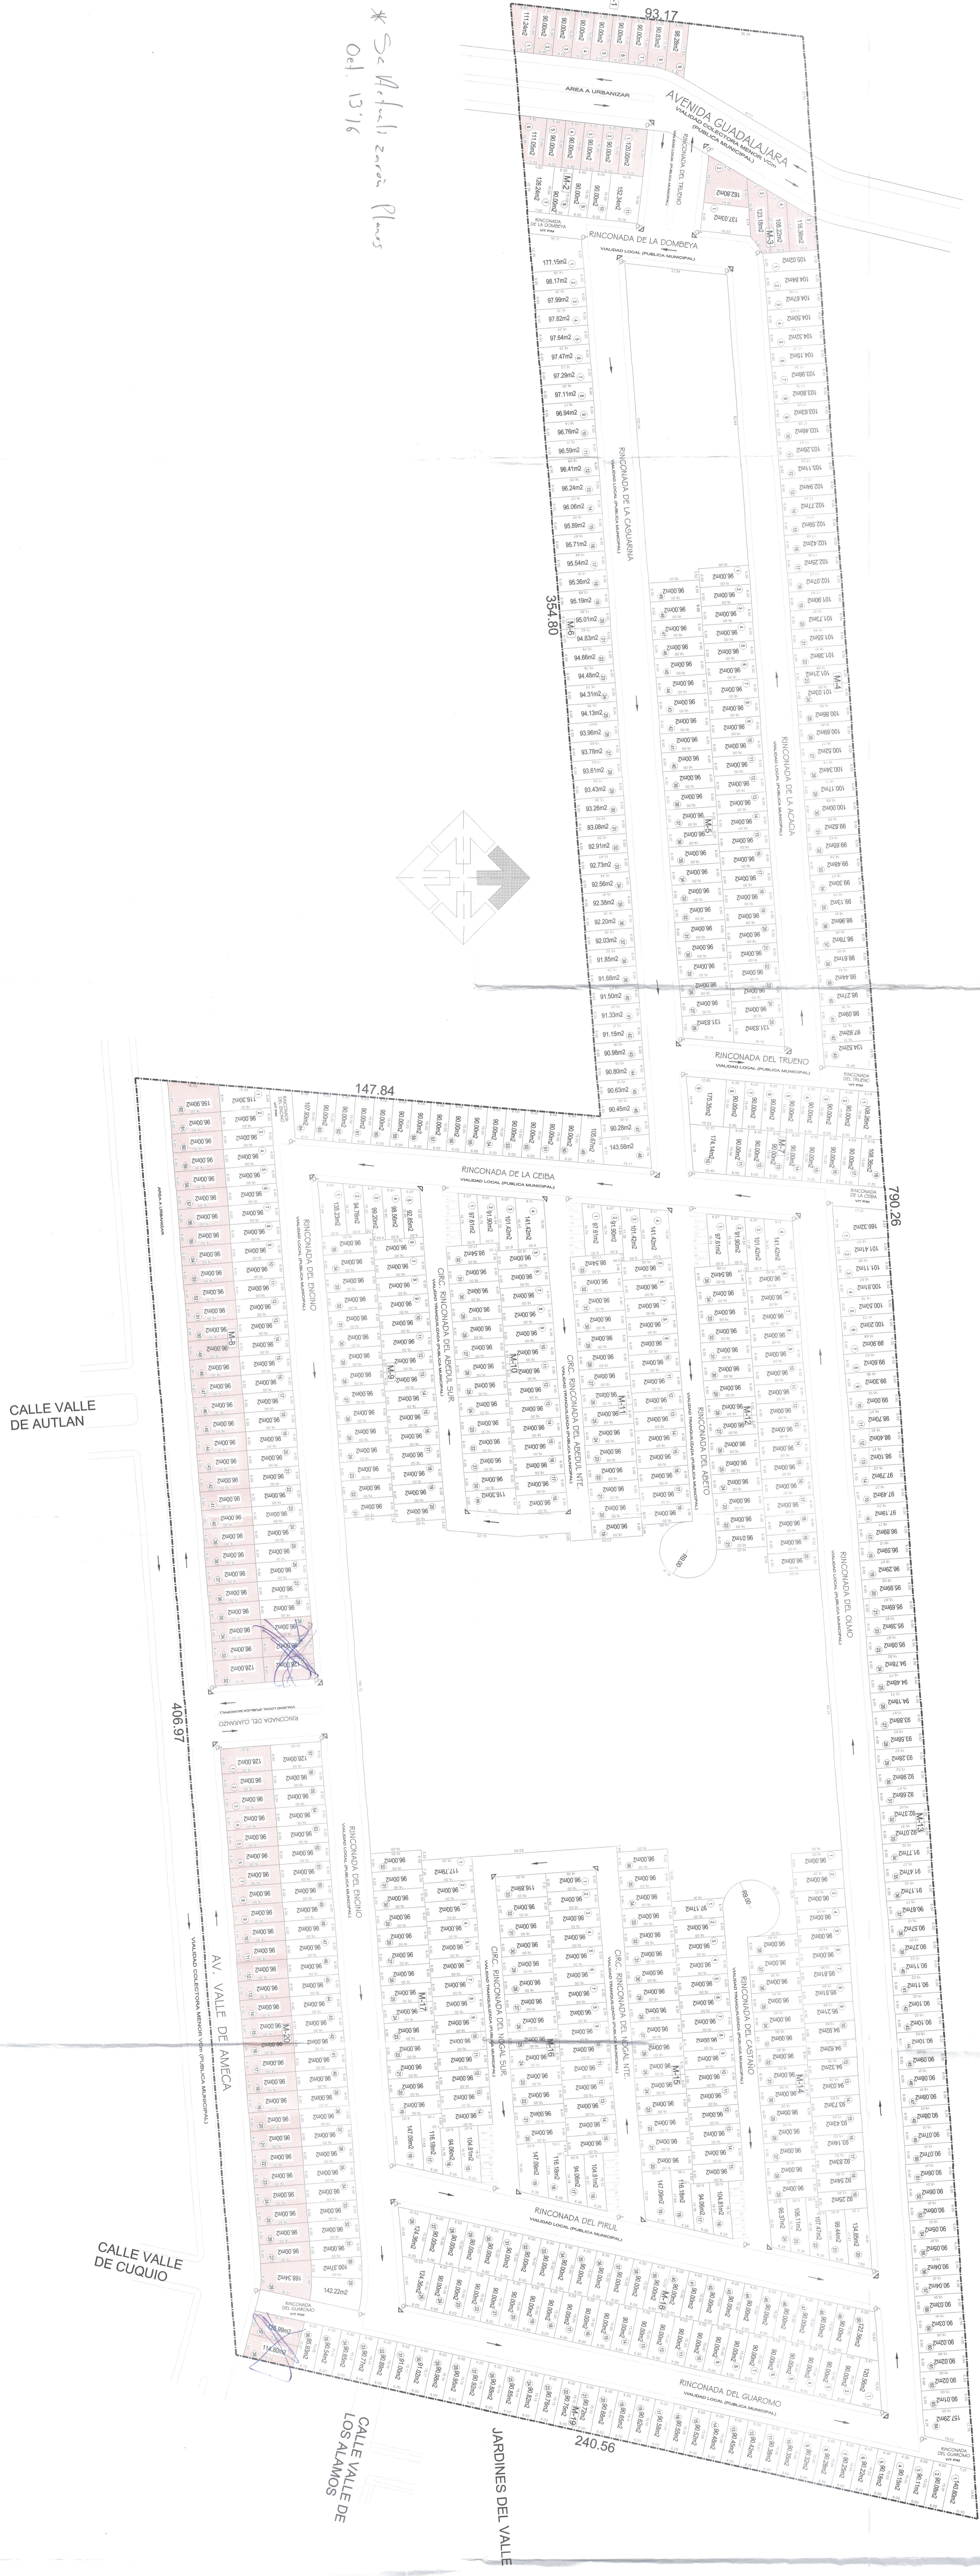

- SIMBOLOGIA**
- AREA A URBANIZAR
  - UBICACION DE PROPIEDAD
  - UBICACION DE RANPA PARA DISCAPACITADOS

ESTE PROYECTO SE ADEGA A LO ESTABLECIDO EN EL ARTICULO 61 Y 302 DEL REGLAMENTO ESTATAL DE ZONIFICACION DEL ESTADO DE JALISCO VIGENTE.

NO. DE VIVIENDAS EN CALLES TRANQUILIZADAS	174.00
CAJONES P/ VISITANTES A RAZON DE 1 X 4VIV.	44.00
NO. DE CAJONES PARA AUTOS GRANDES	24.00
NO. DE CAJONES PARA AUTOS CHICOS	21.00

**"RINCONADA DE LOS FRESNOS"**

**LOTIFICACION**

**DIRECCION DE PENSIONES DEL ESTADO**

PROYECTO DE ORGANIZACION  
ING. ALFREDO GUZMAN GUZMAN  
ING. ALFREDO GUZMAN GUZMAN

FECHA: NOVIEMBRE DE 2008  
ESCALA: 1 : 750  
CALLE: U-06